



設計概要		校舎棟外部仕上表		その他の事項
一般事項	工事名称：	巾 木	型枠打放し	・内装仕上材，下地材共 全てF☆☆☆☆品を使用する事。
	建築場所： 石川県七尾市上野ヶ丘町地内	外 壁	t 40サントイッチパネル（両面共t0.3GL鋼板張り 芯：硬質ウレタン充填）張り	・建築基準法第37条に規定する指定建築材料は、
	主要用途： 高等学校	屋 根	t 0.6+t 0.6ハゼ式二重折版葺き 裏面t 4ベツ貼り 雪止めアングル：L-50*50*3（1段）	日本工業規格又は日本農林規格に適合するものを使用。
	床面積： 1 階 1,310.80 M ² 2 階 1,310.80 M ² 合計 2,621.60 M ²	外部巾木	コンクリート打放し	・施工完了時に2室の揮発性有機化合物等の室内濃度を測定し、
	耐火種別： 準耐火建築物を原則とし、特定行政庁との協議により必要な構造を選定すること	開口部	アルミサッシ（ペアガラス、網戸）、落下防止手摺	厚生労働省が定める指針値以下であることを確認し、報告書を提出する。
	用途地域： 指定無し（都市計画区域外）	軒 裏	折版表し	・1階は床下断熱材としてポリスチレンフォームt25を使用する。
	建ペイ率： 60 %	樋	軒樋 150 竖樋 VP75φ	・各居室には設置するカーテンは防災仕様とする。
	容積率： 200 %	板金金物	t 0.35GL鋼板加工品	
	防火地域： 指定無し	塗 装	鉄骨錆止め	
		出入口庇	折板葺き	
構造概要 （各棟共通）	基礎形式： 鉄筋コンクリート造 布基礎	土台水切	カラー鋼板 t = 0.35	
	構 造： 軽量鉄骨造（両方向共ブレース構造）	外部付帯工事	雨水排水： 有り 既存側溝または新設側溝、雨水枡、VP管にて外部排水	
	束： 鋼製束 @910（タテ、ヨコ共）	スロープ	コンクリート製スロープ（樹脂製手摺あり）（勾配1/15）	
	1 階床： 床パネル（木棧30*90 @303+ t 12コンパネ張り）	外 階 段	鉄骨造（屋根なし） 踊場、踏板 t = 3.2 錆止め塗装	

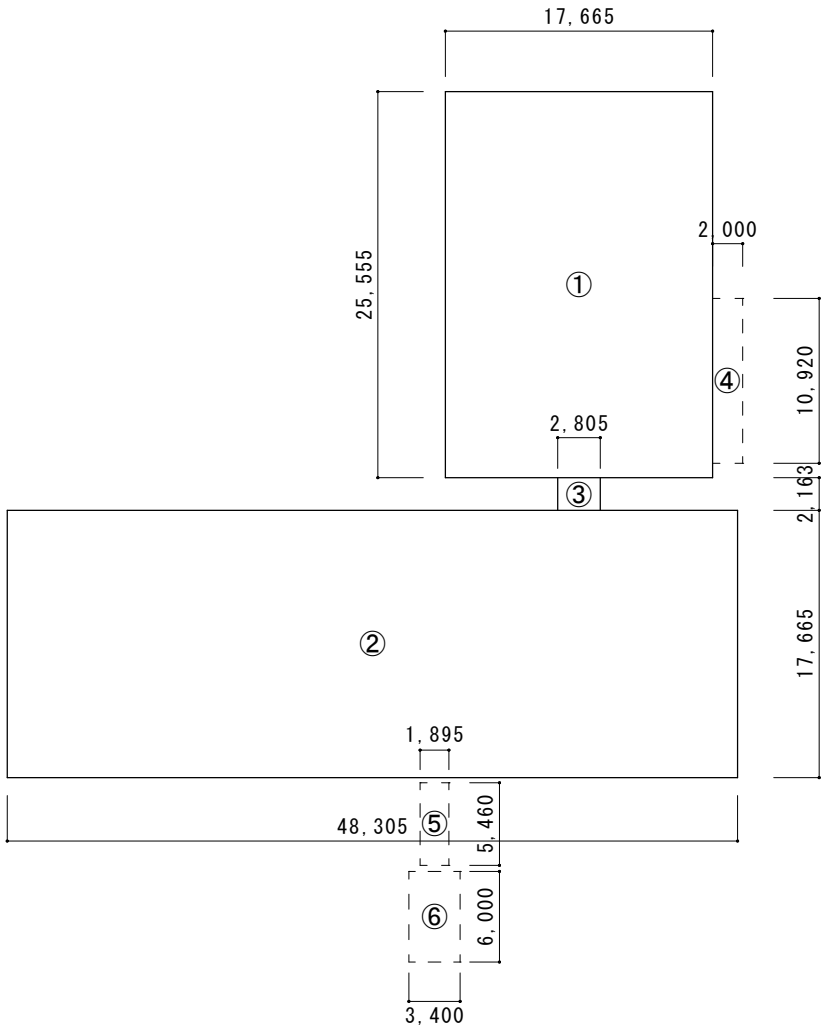

1階 面積算定図 1/500

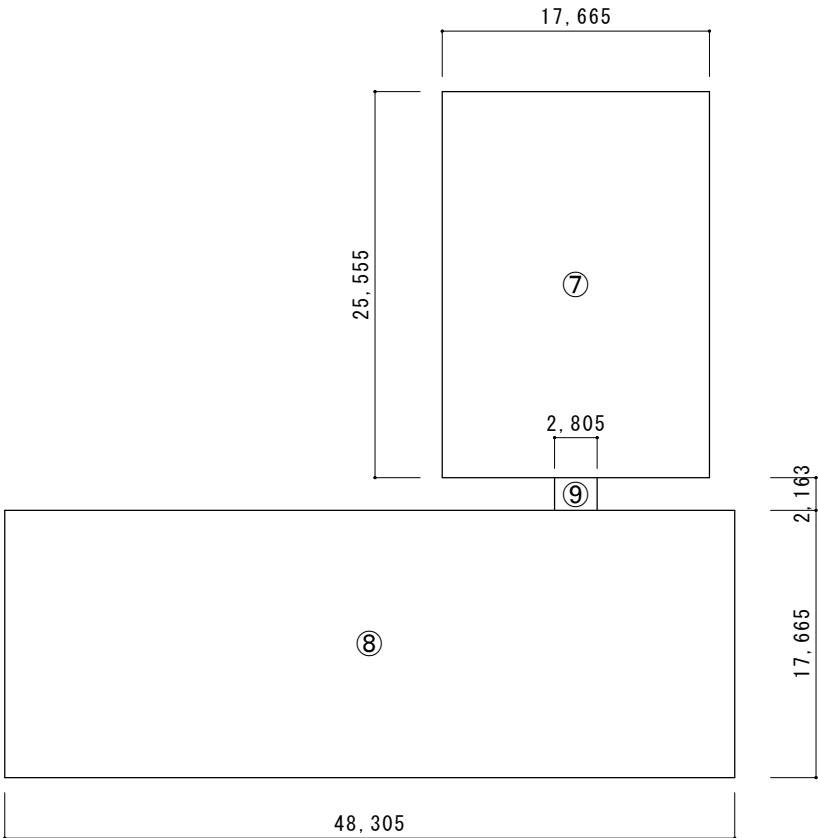

2階 面積算定図 1/500


床面積表		M ²
①	17.665 * 25.555	451.429
②	48.305 * 17.665	853.308
③	2.805 * 2.163	6.067
④	2.000 * 10.920	21.840
⑤	1.895 * 5.460	10.347
⑥	3.400 * 6.000	20.400
⑦	17.665 * 25.555	451.429
⑧	48.305 * 17.665	853.308
⑨	2.805 * 2.163	6.067

建築面積	①+②+③+④+⑤+⑥	1,363.39
床面積 1階	①+②+③	1,310.80
2階	⑦+⑧+⑨	1,310.80
延べ面積		2,621.60


内部仕上表 管理棟										
	室名	床	巾木	壁	天井	廻縁	天井高さ	備考		
1階		コンクリート打ち金ゴテ押え		外壁面：サントイッチハ®珪表し 廊下面：サントイッチハ®珪表し				スロープ（勾配1/12）		
	生徒玄関		—	隣室面：LGS下地 t 12.5化粧石膏ボード張り	t 40サントイッチハ®珪表し	—	3.000			
	職員玄関	コンクリート打ち金ゴテ押え	—	外壁面：サントイッチハ®珪表し 廊下面：サントイッチハ®珪表し	t 40サントイッチハ®珪表し	—	3.000	スロープ（勾配1/12）		
	廊下	床ハ®珪 t 12 床裏スタイロ t 25 t 4ヘニヤ下張り t 2.0長尺塩ビシート貼り	ソフト巾木 H=60	外壁面：サントイッチハ®珪表し 教室面：サントイッチハ®珪表し	t 40サントイッチハ®珪表し	—	3.000			
	職員ロッカー	床ハ®珪 t 12 床裏スタイロ t 25 t 4ヘニヤ下張り t 2.0長尺塩ビシート貼り	ソフト巾木 H=60	外壁面：サントイッチハ®珪表し 廊下面：サントイッチハ®珪表し 隣室面：LGS下地 t 12.5化粧石膏ボード張り	t 40サントイッチハ®珪表し	—	3.000			
	保健室	床ハ®珪 t 12 床裏スタイロ t 25 t 4ヘニヤ下張り t 2.0長尺塩ビシート貼り	ソフト巾木 H=60	外壁面：サントイッチハ®珪表し 廊下面：サントイッチハ®珪表し 隣室面：LGS下地 t 12.5化粧石膏ボード張り	t 40サントイッチハ®珪表し	—	3.000	間仕切りカーテン		
	事務室	床ハ®珪 t 12 床裏スタイロ t 25 t 4ヘニヤ下張り t 2.0長尺塩ビシート貼り	ソフト巾木 H=60	外壁面：サントイッチハ®珪表し 廊下面：サントイッチハ®珪表し 隣室面：LGS下地 t 12.5化粧石膏ボード張り	t 40サントイッチハ®珪表し	—	3.000			
	湯沸コーナー	床ハ®珪 t 12 床裏スタイロ t 25 t 4ヘニヤ下張り t 2.0長尺塩ビシート貼り	ソフト巾木 H=60	外壁面、廊下面、隣室面：LGS下地 t 12.5化粧石膏ボード張り	LGS下地 t 9.5ジフトン張り	—	3.000	火気使用室		
	校長室	床ハ®珪 t 12 床裏スタイロ t 25 t 4ヘニヤ下張り t 2.0長尺塩ビシート貼り	ソフト巾木 H=60	外壁面：サントイッチハ®珪表し 廊下面：サントイッチハ®珪表し 隣室面：LGS下地 t 12.5化粧石膏ボード張り	t 40サントイッチハ®珪表し	—	3.000	床補強（一部）		
	職員WC（男）	床ハ®珪 t 12 床裏スタイロ t 25 t 4ヘニヤ下張り t 2.0長尺塩ビシート貼り	ソフト巾木 H=60	廊下面：サントイッチハ®珪表し 隣室面：LGS下地 t 12.5化粧石膏ボード張り	t 40サントイッチハ®珪表し	—	3.000	トイレブース		
	職員WC（女）	床ハ®珪 t 12 床裏スタイロ t 25 t 4ヘニヤ下張り t 2.0長尺塩ビシート貼り	ソフト巾木 H=60	外壁面：サントイッチハ®珪表し 隣室面：LGS下地 t 12.5化粧石膏ボード張り	t 40サントイッチハ®珪表し	—	3.000	トイレブース		
	渡り廊下（1）	床ハ®珪 t 12 床裏スタイロ t 25 t 4ヘニヤ下張り t 2.0長尺塩ビシート貼り	ソフト巾木 H=60	外壁面：サントイッチハ®珪表し	t 40サントイッチハ®珪表し	—	3.000			
	2階	職員室	デッキPL 強化石石膏ボード t 12.5 スタイロ t 25 t 12+4ヘニヤ下張り t 2.0長尺塩ビシート貼り	ソフト巾木 H=60	外壁面：サントイッチハ®珪表し 廊下面：サントイッチハ®珪表し 隣室面：LGS下地 t 12.5化粧石膏ボード張り	t 40サントイッチハ®珪表し	—	3.000		
		放送室	デッキPL 強化石石膏ボード t 12.5 スタイロ t 25 t 12+4ヘニヤ下張り t 2.0長尺塩ビシート貼り	ソフト巾木 H=60	外壁面：サントイッチハ®珪表し 廊下面：サントイッチハ®珪表し 隣室面：LGS下地 t 12.5化粧石膏ボード張り	t 40サントイッチハ®珪表し	—	3.000		
カウンセラー室		デッキPL 強化石石膏ボード t 12.5 スタイロ t 25 t 12+4ヘニヤ下張り t 2.0長尺塩ビシート貼り	ソフト巾木 H=60	外壁面：サントイッチハ®珪表し 廊下面：サントイッチハ®珪表し 隣室面：LGS下地 t 12.5化粧石膏ボード張り	t 40サントイッチハ®珪表し	—	3.000	間仕切りPT		
会議室		デッキPL 強化石石膏ボード t 12.5 スタイロ t 25 t 12+4ヘニヤ下張り t 2.0長尺塩ビシート貼り	ソフト巾木 H=60	外壁面：サントイッチハ®珪表し 廊下面：サントイッチハ®珪表し 隣室面：LGS下地 t 12.5化粧石膏ボード張り	t 40サントイッチハ®珪表し	—	3.000			
印刷室		デッキPL 強化石石膏ボード t 12.5 スタイロ t 25 t 12+4ヘニヤ下張り t 2.0長尺塩ビシート貼り	ソフト巾木 H=60	外壁面：サントイッチハ®珪表し 廊下面：サントイッチハ®珪表し 隣室面：LGS下地 t 12.5化粧石膏ボード張り	t 40サントイッチハ®珪表し	—	3.000	床補強（一部）		
進路指導室		デッキPL 強化石石膏ボード t 12.5 スタイロ t 25 t 12+4ヘニヤ下張り t 2.0長尺塩ビシート貼り	ソフト巾木 H=60	外壁面：サントイッチハ®珪表し 廊下面：サントイッチハ®珪表し 隣室面：LGS下地 t 12.5化粧石膏ボード張り	t 40サントイッチハ®珪表し	—	3.000			
廊下		デッキPL 強化石石膏ボード t 12.5 スタイロ t 25 t 12+4ヘニヤ下張り t 2.0長尺塩ビシート貼り	ソフト巾木 H=60	外壁面：サントイッチハ®珪表し 教室面：サントイッチハ®珪表し	t 40サントイッチハ®珪表し	—	3.000			
職員WC（男）		デッキPL 強化石石膏ボード t 12.5 スタイロ t 25 t 12+4ヘニヤ下張り t 2.0長尺塩ビシート貼り	ソフト巾木 H=60	廊下面：サントイッチハ®珪表し 隣室面：LGS下地 t 12.5化粧石膏ボード張り	t 40サントイッチハ®珪表し	—	3.000	トイレブース		
職員WC（女）		デッキPL 強化石石膏ボード t 12.5 スタイロ t 25 t 12+4ヘニヤ下張り t 2.0長尺塩ビシート貼り	ソフト巾木 H=60	外壁面：サントイッチハ®珪表し 隣室面：LGS下地 t 12.5化粧石膏ボード張り	t 40サントイッチハ®珪表し	—	3.000	トイレブース		
渡り廊下（1）		デッキPL 強化石石膏ボード t 12.5 スタイロ t 25 t 12+4ヘニヤ下張り t 2.0長尺塩ビシート貼り	ソフト巾木 H=60	外壁面：サントイッチハ®珪表し	t 40サントイッチハ®珪表し	—	3.000			

					標準図番						形式・棟別				
					物件図番						工事名	石川県立田鶴浜高等学校仮設校舎			
					検印 （年月日）	承認	検図	検図	製図	図面名	内部仕上表（管理棟）				
										縮尺			年月日	'26 ● 8 ●	A02


内部仕上表 普通教室棟												
階	室 名	床	巾 木	壁	天 井	廻 縁	天井高さ	備 考				
1階	普 通 教 室	床ﾊﾞﾈﾙｵ12 床裏ｽﾀｲﾛｵ25		外壁面：サﾝﾄﾞｲｯﾁﾊﾞﾈﾙ表し 廊下面：サﾝﾄﾞｲｯﾁﾊﾞﾈﾙ表し								
		ｵ4ﾊﾞﾈﾞ下張り ｵ2.0長尺塩ﾋﾞｼｰﾄ貼り	ｼｵﾄ巾木 H=60	隣室面：LGS下地 ｵ12.5化粧石膏ﾎﾞｰﾄﾞ張り	ｵ40サﾝﾄﾞｲｯﾁﾊﾞﾈﾙ表し	――	3.000					
	図 書 室	床ﾊﾞﾈﾙｵ12 床裏ｽﾀｲﾛｵ25		外壁面：サﾝﾄﾞｲｯﾁﾊﾞﾈﾙ表し 廊下面：サﾝﾄﾞｲｯﾁﾊﾞﾈﾙ表し					床補強（全面）			
		ｵ4ﾊﾞﾈﾞ下張り ｵ2.0長尺塩ﾋﾞｼｰﾄ貼り	ｼｵﾄ巾木 H=60	隣室面：LGS下地 ｵ12.5化粧石膏ﾎﾞｰﾄﾞ張り	ｵ40サﾝﾄﾞｲｯﾁﾊﾞﾈﾙ表し	――	3.000					
	廊 下	床ﾊﾞﾈﾙｵ12 床裏ｽﾀｲﾛｵ25		外壁面：サﾝﾄﾞｲｯﾁﾊﾞﾈﾙ表し								
		ｵ4ﾊﾞﾈﾞ下張り ｵ2.0長尺塩ﾋﾞｼｰﾄ貼り	ｼｵﾄ巾木 H=60	教室面：サﾝﾄﾞｲｯﾁﾊﾞﾈﾙ表し	ｵ40サﾝﾄﾞｲｯﾁﾊﾞﾈﾙ表し	――	3.000					
	学 務 員 室	床ﾊﾞﾈﾙｵ12 床裏ｽﾀｲﾛｵ25		外壁面：サﾝﾄﾞｲｯﾁﾊﾞﾈﾙ表し 廊下面：サﾝﾄﾞｲｯﾁﾊﾞﾈﾙ表し								
		ｵ4ﾊﾞﾈﾞ下張り ｵ2.0長尺塩ﾋﾞｼｰﾄ貼り	ｼｵﾄ巾木 H=60	隣室面：LGS下地 ｵ12.5化粧石膏ﾎﾞｰﾄﾞ張り	ｵ40サﾝﾄﾞｲｯﾁﾊﾞﾈﾙ表し	――	3.000					
	視 聴 覚 室 兼 音 楽 室	床ﾊﾞﾈﾙｵ12 床裏ｽﾀｲﾛｵ25		外壁面：サﾝﾄﾞｲｯﾁﾊﾞﾈﾙ表し 廊下面：サﾝﾄﾞｲｯﾁﾊﾞﾈﾙ表し					床補強（一部）			
		ｵ4ﾊﾞﾈﾞ下張り ｵ2.0長尺塩ﾋﾞｼｰﾄ貼り	ｼｵﾄ巾木 H=60	隣室面：LGS下地 ｵ12.5化粧石膏ﾎﾞｰﾄﾞ張り	ｵ40サﾝﾄﾞｲｯﾁﾊﾞﾈﾙ表し	――	3.000					
	美 術 室	床ﾊﾞﾈﾙｵ12 床裏ｽﾀｲﾛｵ25		外壁面：サﾝﾄﾞｲｯﾁﾊﾞﾈﾙ表し 廊下面：サﾝﾄﾞｲｯﾁﾊﾞﾈﾙ表し								
ｵ4ﾊﾞﾈﾞ下張り ｵ2.0長尺塩ﾋﾞｼｰﾄ貼り		ｼｵﾄ巾木 H=60	隣室面：LGS下地 ｵ12.5化粧石膏ﾎﾞｰﾄﾞ張り	ｵ40サﾝﾄﾞｲｯﾁﾊﾞﾈﾙ表し	――	3.000						
美術準備室	床ﾊﾞﾈﾙｵ12 床裏ｽﾀｲﾛｵ25		外壁面：サﾝﾄﾞｲｯﾁﾊﾞﾈﾙ表し 廊下面：サﾝﾄﾞｲｯﾁﾊﾞﾈﾙ表し									
	ｵ4ﾊﾞﾈﾞ下張り ｵ2.0長尺塩ﾋﾞｼｰﾄ貼り	ｼｵﾄ巾木 H=60	隣室面：LGS下地 ｵ12.5化粧石膏ﾎﾞｰﾄﾞ張り	ｵ40サﾝﾄﾞｲｯﾁﾊﾞﾈﾙ表し	――	3.000						
多目的W C	床ﾊﾞﾈﾙｵ12 床裏ｽﾀｲﾛｵ25		廊下面：サﾝﾄﾞｲｯﾁﾊﾞﾈﾙ表し					車いす対応				
	ｵ4ﾊﾞﾈﾞ下張り ｵ2.0長尺塩ﾋﾞｼｰﾄ貼り	ｼｵﾄ巾木 H=60	隣室面：LGS下地 ｵ12.5化粧石膏ﾎﾞｰﾄﾞ張り	ｵ40サﾝﾄﾞｲｯﾁﾊﾞﾈﾙ表し	――	3.000						
男 子 W C	床ﾊﾞﾈﾙｵ12 床裏ｽﾀｲﾛｵ25		外壁面：サﾝﾄﾞｲｯﾁﾊﾞﾈﾙ表し 廊下面：サﾝﾄﾞｲｯﾁﾊﾞﾈﾙ表し					トイレブース				
	ｵ4ﾊﾞﾈﾞ下張り ｵ2.0長尺塩ﾋﾞｼｰﾄ貼り	ｼｵﾄ巾木 H=60	隣室面：LGS下地 ｵ12.5化粧石膏ﾎﾞｰﾄﾞ張り	ｵ40サﾝﾄﾞｲｯﾁﾊﾞﾈﾙ表し	――	3.000						
女 子 W C	床ﾊﾞﾈﾙｵ12 床裏ｽﾀｲﾛｵ25		外壁面：サﾝﾄﾞｲｯﾁﾊﾞﾈﾙ表し					トイレブース				
	ｵ4ﾊﾞﾈﾞ下張り ｵ2.0長尺塩ﾋﾞｼｰﾄ貼り	ｼｵﾄ巾木 H=60	隣室面：LGS下地 ｵ9.5化粧石膏ﾎﾞｰﾄﾞ張り	ｵ40サﾝﾄﾞｲｯﾁﾊﾞﾈﾙ表し	――	3.000						
内部 階段	鉄骨階段下地		外壁面：サﾝﾄﾞｲｯﾁﾊﾞﾈﾙ表し					手摺				
	ｵ2.0長尺塩ﾋﾞｼｰﾄ貼り	サﾗあらわし	隣室面：LGS下地 ｵ12.5化粧石膏ﾎﾞｰﾄﾞ張り	ｵ40サﾝﾄﾞｲｯﾁﾊﾞﾈﾙ表し	――	――						
2階	普 通 教 室	ﾃﾞｯｷPL 強化石石膏ﾎﾞｰﾄﾞ ｵ12.5 スﾀｲﾛ ｵ25		外壁面：サﾝﾄﾞｲｯﾁﾊﾞﾈﾙ表し 廊下面：サﾝﾄﾞｲｯﾁﾊﾞﾈﾙ表し								
		ｵ12+4ﾊﾞﾈﾞ下張り ｵ2.0長尺塩ﾋﾞｼｰﾄ貼り	ｼｵﾄ巾木 H=60	隣室面：LGS下地 ｵ12.5化粧石膏ﾎﾞｰﾄﾞ張り	ｵ40サﾝﾄﾞｲｯﾁﾊﾞﾈﾙ表し	――	3.000					
	化学実験室	ﾃﾞｯｷPL 強化石石膏ﾎﾞｰﾄﾞ ｵ12.5 スﾀｲﾛ ｵ25						火気使用室				
		ｵ12+4ﾊﾞﾈﾞ下張り ｵ2.0長尺塩ﾋﾞｼｰﾄ貼り	ｼｵﾄ巾木 H=60	外壁面、廊下面、隣室面：LGS下地 ｵ12.5化粧石膏ﾎﾞｰﾄﾞ張り	LGS下地 ｵ9.5ｼﾞﾌﾄｰﾝ張り	――	3.000					
	調理実習室	ﾃﾞｯｷPL 強化石石膏ﾎﾞｰﾄﾞ ｵ12.5 スﾀｲﾛ ｵ25						火気使用室				
		ｵ12+4ﾊﾞﾈﾞ下張り ｵ2.0長尺塩ﾋﾞｼｰﾄ貼り	ｼｵﾄ巾木 H=60	外壁面、廊下面、隣室面：LGS下地 ｵ12.5化粧石膏ﾎﾞｰﾄﾞ張り	LGS下地 ｵ9.5ｼﾞﾌﾄｰﾝ張り	――	3.000					
	調理準備室	ﾃﾞｯｷPL 強化石石膏ﾎﾞｰﾄﾞ ｵ12.5 スﾀｲﾛ ｵ25		外壁面：サﾝﾄﾞｲｯﾁﾊﾞﾈﾙ表し 廊下面：サﾝﾄﾞｲｯﾁﾊﾞﾈﾙ表し								
		ｵ12+4ﾊﾞﾈﾞ下張り ｵ2.0長尺塩ﾋﾞｼｰﾄ貼り	ｼｵﾄ巾木 H=60	隣室面：LGS下地 ｵ12.5化粧石膏ﾎﾞｰﾄﾞ張り	ｵ40サﾝﾄﾞｲｯﾁﾊﾞﾈﾙ表し	――	3.000					
	パソコン室	ﾃﾞｯｷPL 強化石石膏ﾎﾞｰﾄﾞ ｵ12.5 スﾀｲﾛ ｵ25		外壁面：サﾝﾄﾞｲｯﾁﾊﾞﾈﾙ表し 廊下面：サﾝﾄﾞｲｯﾁﾊﾞﾈﾙ表し								
		ｵ12+4ﾊﾞﾈﾞ下張り ｵ2.0長尺塩ﾋﾞｼｰﾄ貼り	ｼｵﾄ巾木 H=60	隣室面：LGS下地 ｵ12.5化粧石膏ﾎﾞｰﾄﾞ張り	ｵ40サﾝﾄﾞｲｯﾁﾊﾞﾈﾙ表し	――	3.000					
	情報準備室	ﾃﾞｯｷPL 強化石石膏ﾎﾞｰﾄﾞ ｵ12.5 スﾀｲﾛ ｵ25		外壁面：サﾝﾄﾞｲｯﾁﾊﾞﾈﾙ表し 廊下面：サﾝﾄﾞｲｯﾁﾊﾞﾈﾙ表し								
		ｵ12+4ﾊﾞﾈﾞ下張り ｵ2.0長尺塩ﾋﾞｼｰﾄ貼り	ｼｵﾄ巾木 H=60	隣室面：LGS下地 ｵ12.5化粧石膏ﾎﾞｰﾄﾞ張り	ｵ40サﾝﾄﾞｲｯﾁﾊﾞﾈﾙ表し	――	3.000					
	廊 下	ﾃﾞｯｷPL 強化石石膏ﾎﾞｰﾄﾞ ｵ12.5 スﾀｲﾛ ｵ25		外壁面：サﾝﾄﾞｲｯﾁﾊﾞﾈﾙ表し								
ｵ12+4ﾊﾞﾈﾞ下張り ｵ2.0長尺塩ﾋﾞｼｰﾄ貼り		ｼｵﾄ巾木 H=60	教室面：サﾝﾄﾞｲｯﾁﾊﾞﾈﾙ表し	ｵ40サﾝﾄﾞｲｯﾁﾊﾞﾈﾙ表し	――	3.000						
倉 庫	ﾃﾞｯｷPL 強化石石膏ﾎﾞｰﾄﾞ ｵ12.5 スﾀｲﾛ ｵ25		外壁面：サﾝﾄﾞｲｯﾁﾊﾞﾈﾙ表し 廊下面：サﾝﾄﾞｲｯﾁﾊﾞﾈﾙ表し									
	ｵ12+4ﾊﾞﾈﾞ下張り ｵ2.0長尺塩ﾋﾞｼｰﾄ貼り	ｼｵﾄ巾木 H=60	隣室面：LGS下地 ｵ12.5化粧石膏ﾎﾞｰﾄﾞ張り	ｵ40サﾝﾄﾞｲｯﾁﾊﾞﾈﾙ表し	――	3.000						
多目的W C	ﾃﾞｯｷPL 強化石石膏ﾎﾞｰﾄﾞ ｵ12.5 スﾀｲﾛ ｵ25		廊下面：サﾝﾄﾞｲｯﾁﾊﾞﾈﾙ表し									
	ｵ12+4ﾊﾞﾈﾞ下張り ｵ2.0長尺塩ﾋﾞｼｰﾄ貼り	ｼｵﾄ巾木 H=60	隣室面：LGS下地 ｵ12.5化粧石膏ﾎﾞｰﾄﾞ張り	ｵ40サﾝﾄﾞｲｯﾁﾊﾞﾈﾙ表し	――	3.000						
男 子 W C	ﾃﾞｯｷPL 強化石石膏ﾎﾞｰﾄﾞ ｵ12.5 スﾀｲﾛ ｵ25		外壁面：サﾝﾄﾞｲｯﾁﾊﾞﾈﾙ表し					トイレブース				
	ｵ12+4ﾊﾞﾈﾞ下張り ｵ2.0長尺塩ﾋﾞｼｰﾄ貼り	ｼｵﾄ巾木 H=60	隣室面：LGS下地 ｵ12.5化粧石膏ﾎﾞｰﾄﾞ張り	ｵ40サﾝﾄﾞｲｯﾁﾊﾞﾈﾙ表し	――	3.000						
女 子 W C	ﾃﾞｯｷPL 強化石石膏ﾎﾞｰﾄﾞ ｵ12.5 スﾀｲﾛ ｵ25		外壁面：サﾝﾄﾞｲｯﾁﾊﾞﾈﾙ表し					トイレブース				
	ｵ12+4ﾊﾞﾈﾞ下張り ｵ2.0長尺塩ﾋﾞｼｰﾄ貼り	ｼｵﾄ巾木 H=60	隣室面：LGS下地 ｵ12.5化粧石膏ﾎﾞｰﾄﾞ張り	ｵ40サﾝﾄﾞｲｯﾁﾊﾞﾈﾙ表し	――	3.000						
				標準図番					形式・棟別			
				物件図番					工事名	石川県立田鶴浜高等学校仮設校舎		
				検 印 (年月日)	承認	検 図	検 図	製 図	図面名	内部仕上表（普通教室棟）		
								縮 尺		年月日	'26●●●	A03

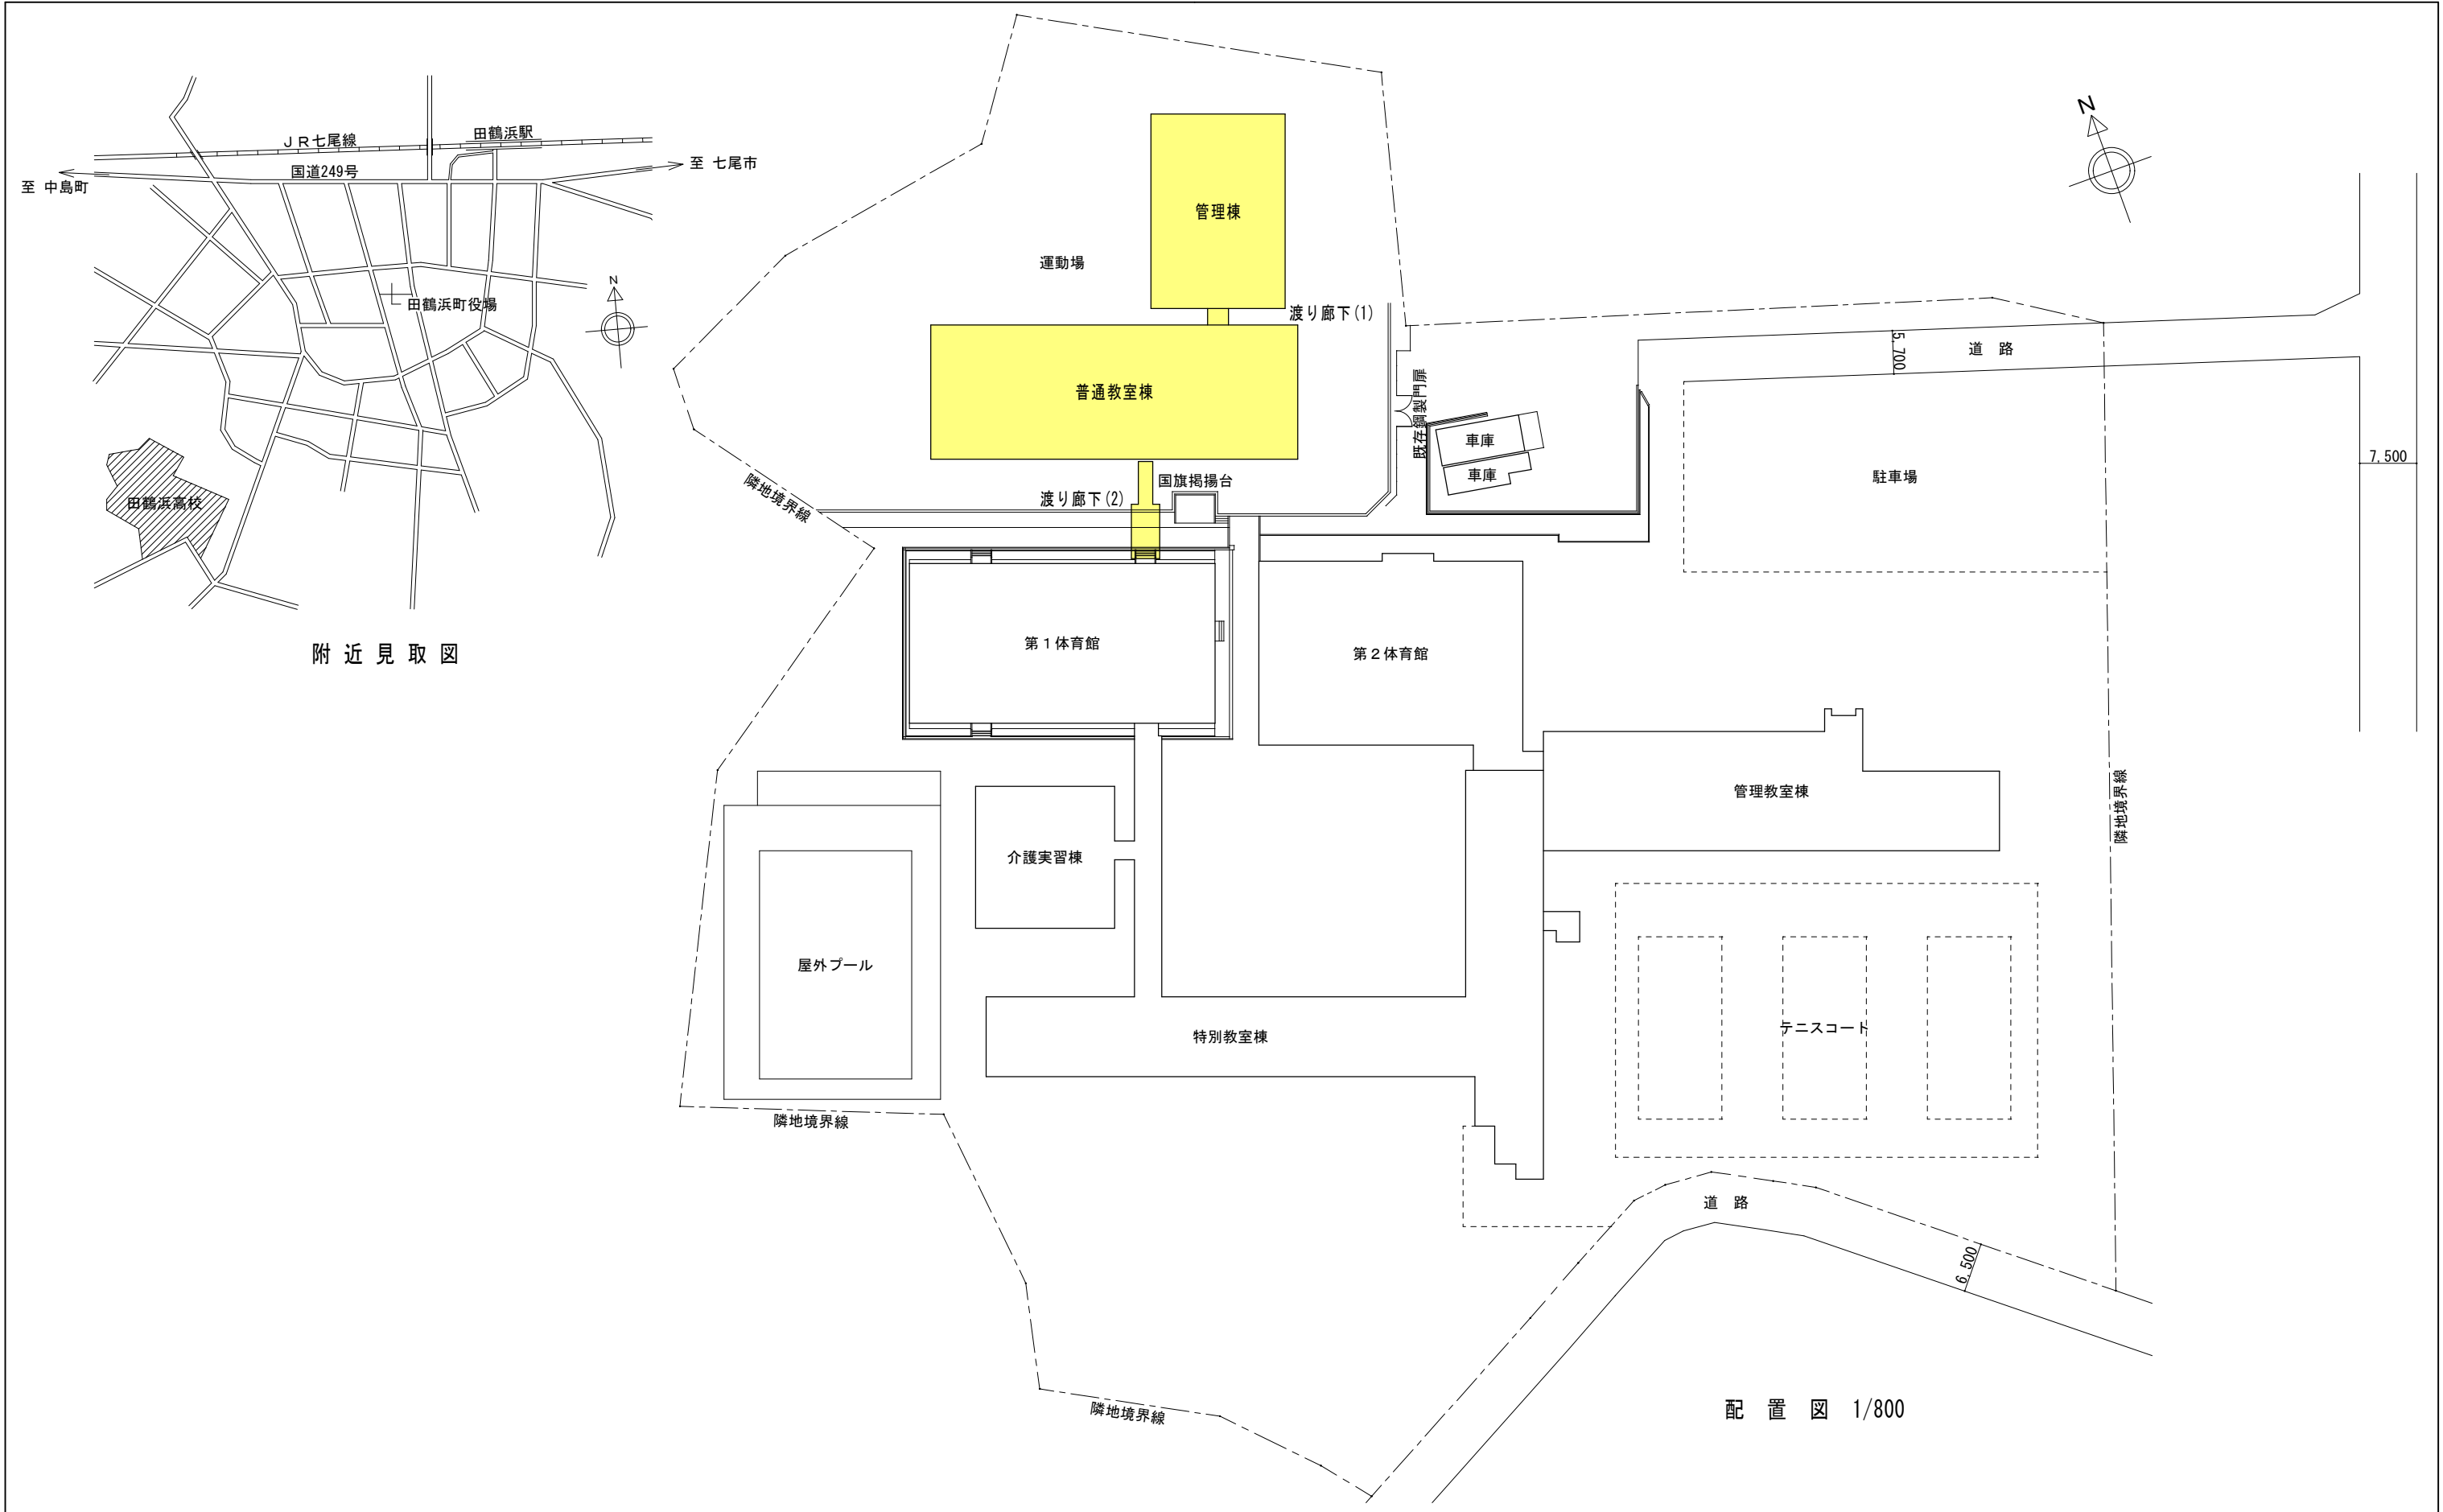





	標準図番								形式・棟別				A04								
	物件図番								工事名		石川県立田鶴浜高等学校仮設校舎										
	検 印 (年月日)								承認		検 図			検 図		製 図		図面名		配置図	
									縮 尺		1/800			年月日		' 26 . 8 .					

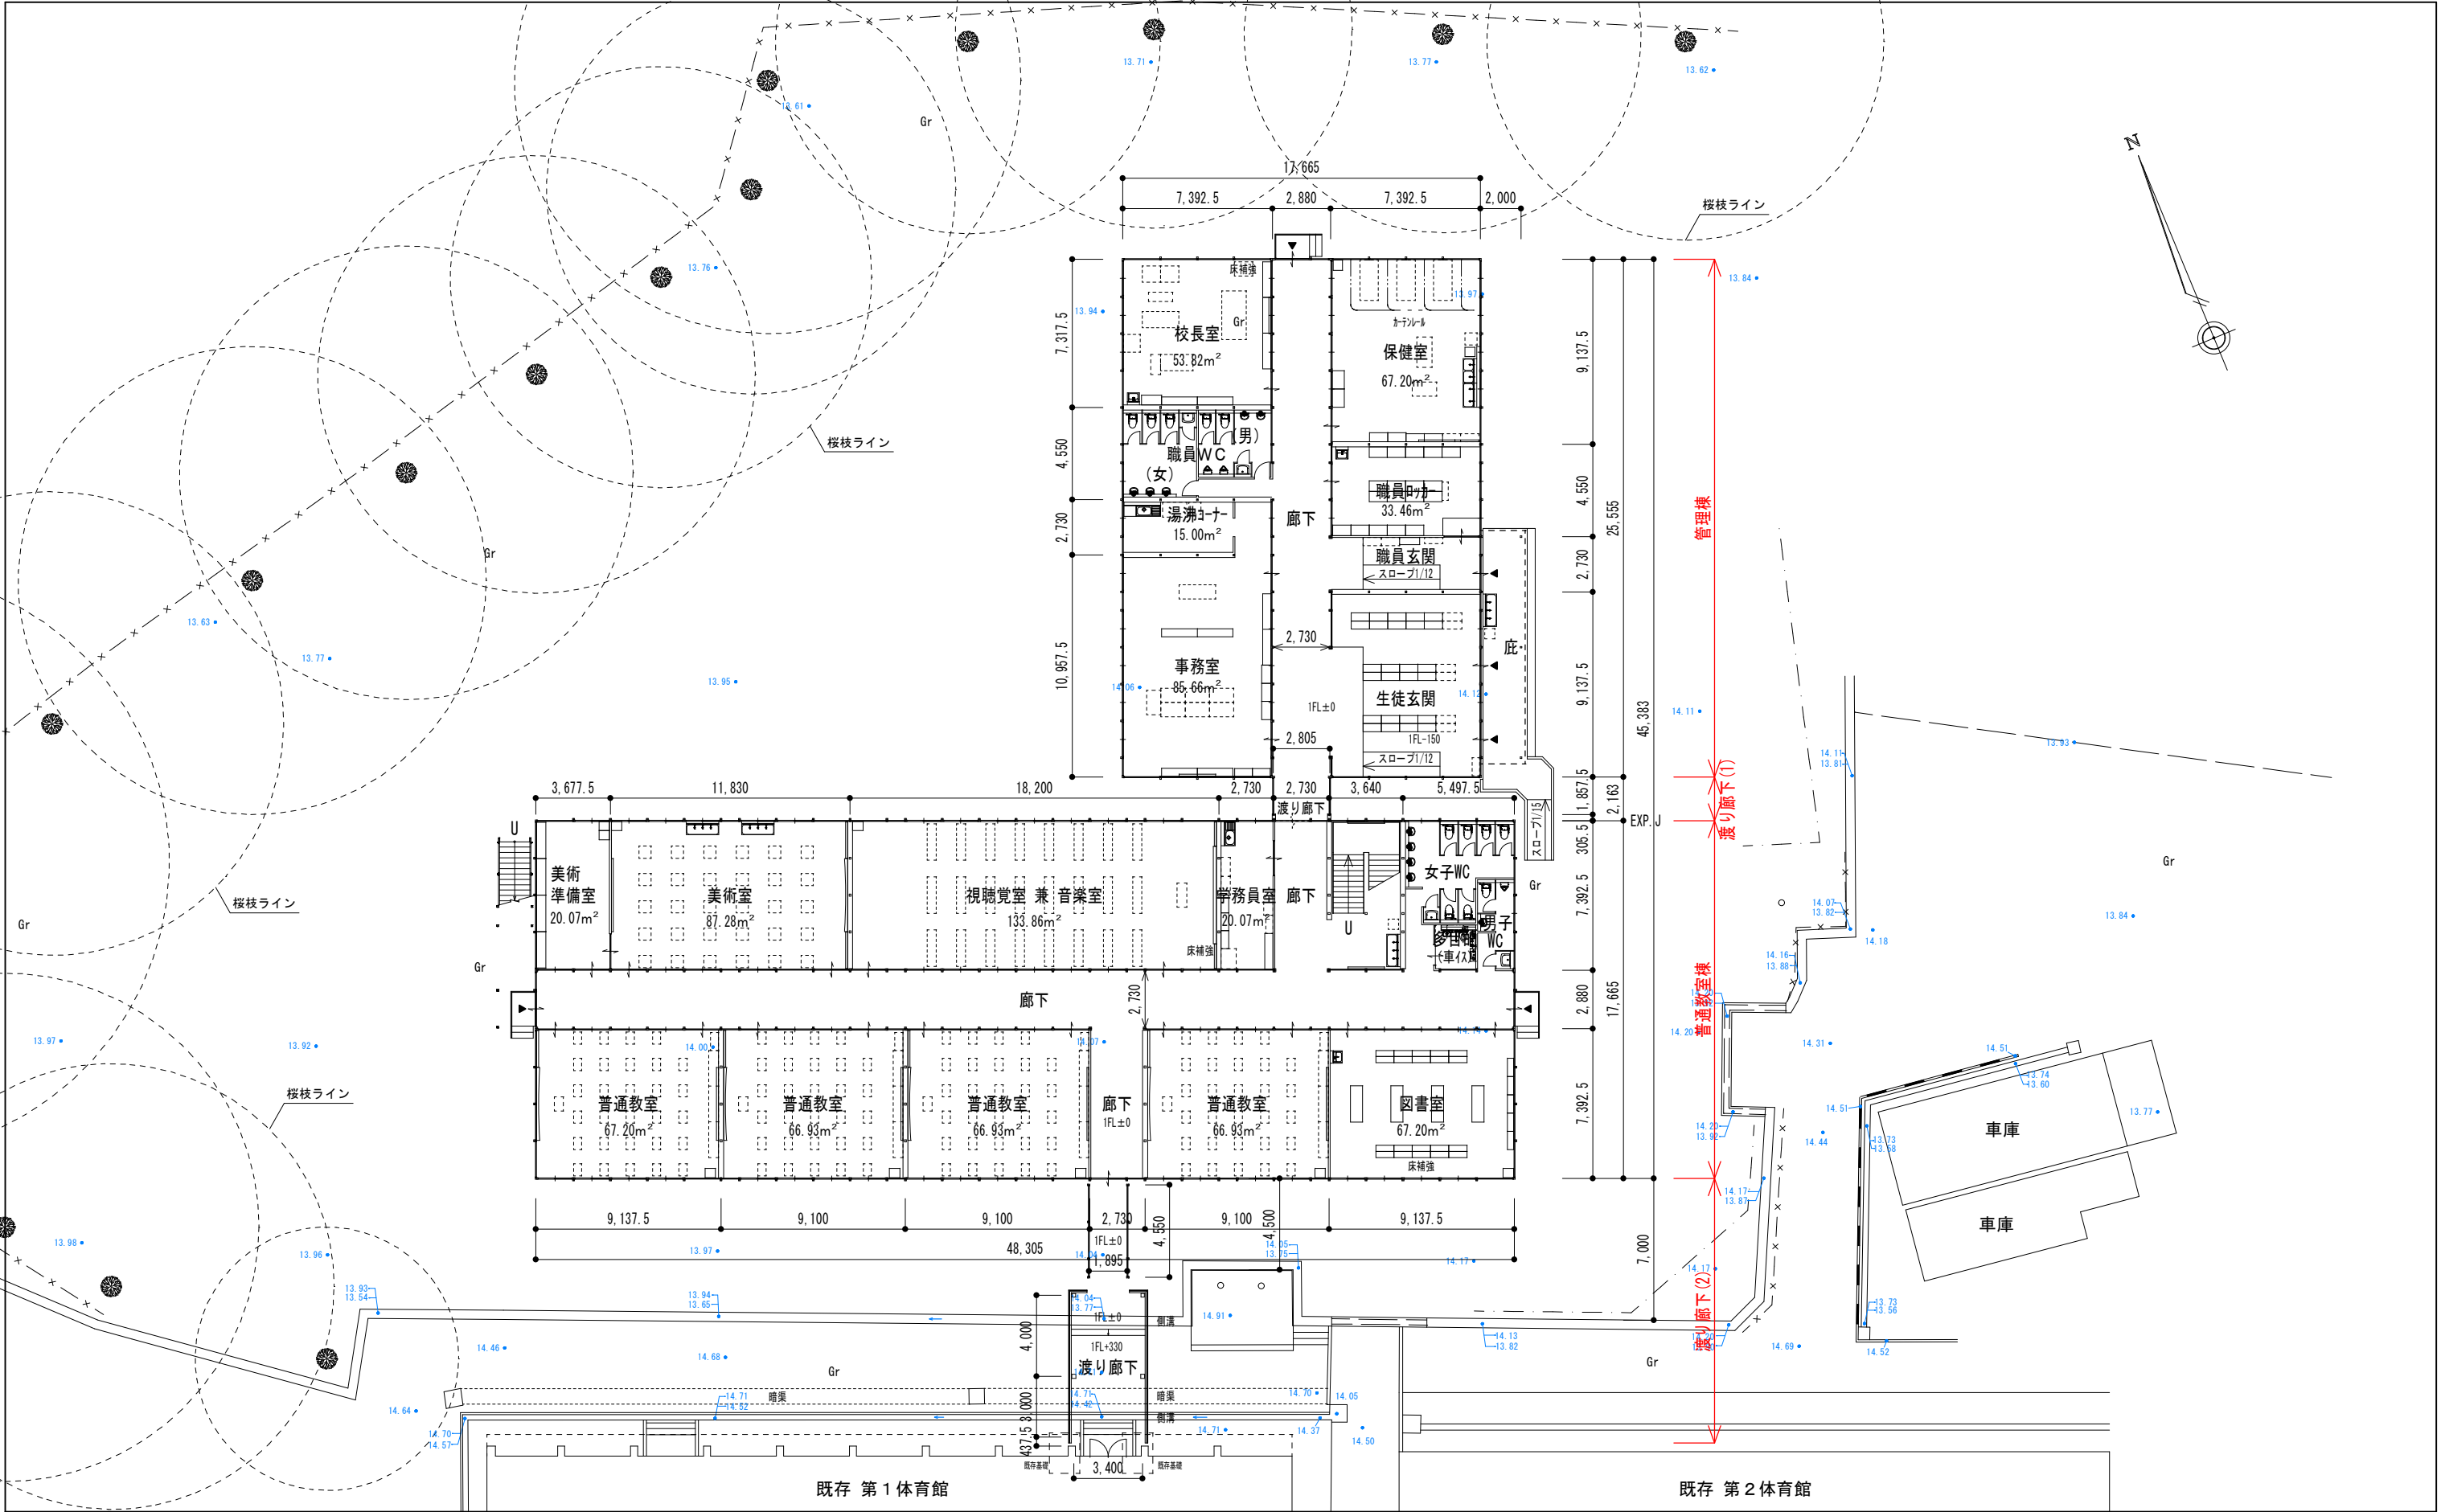

	標準図番							形式・棟別			
	物件図番							工事名		石川県立田鶴浜高等学校仮設校舎	
	検 印 (年月日)	承認		検 図		検 図		製 図		図面名	
										1 階 平面図	
										縮 尺	1/300
											A05

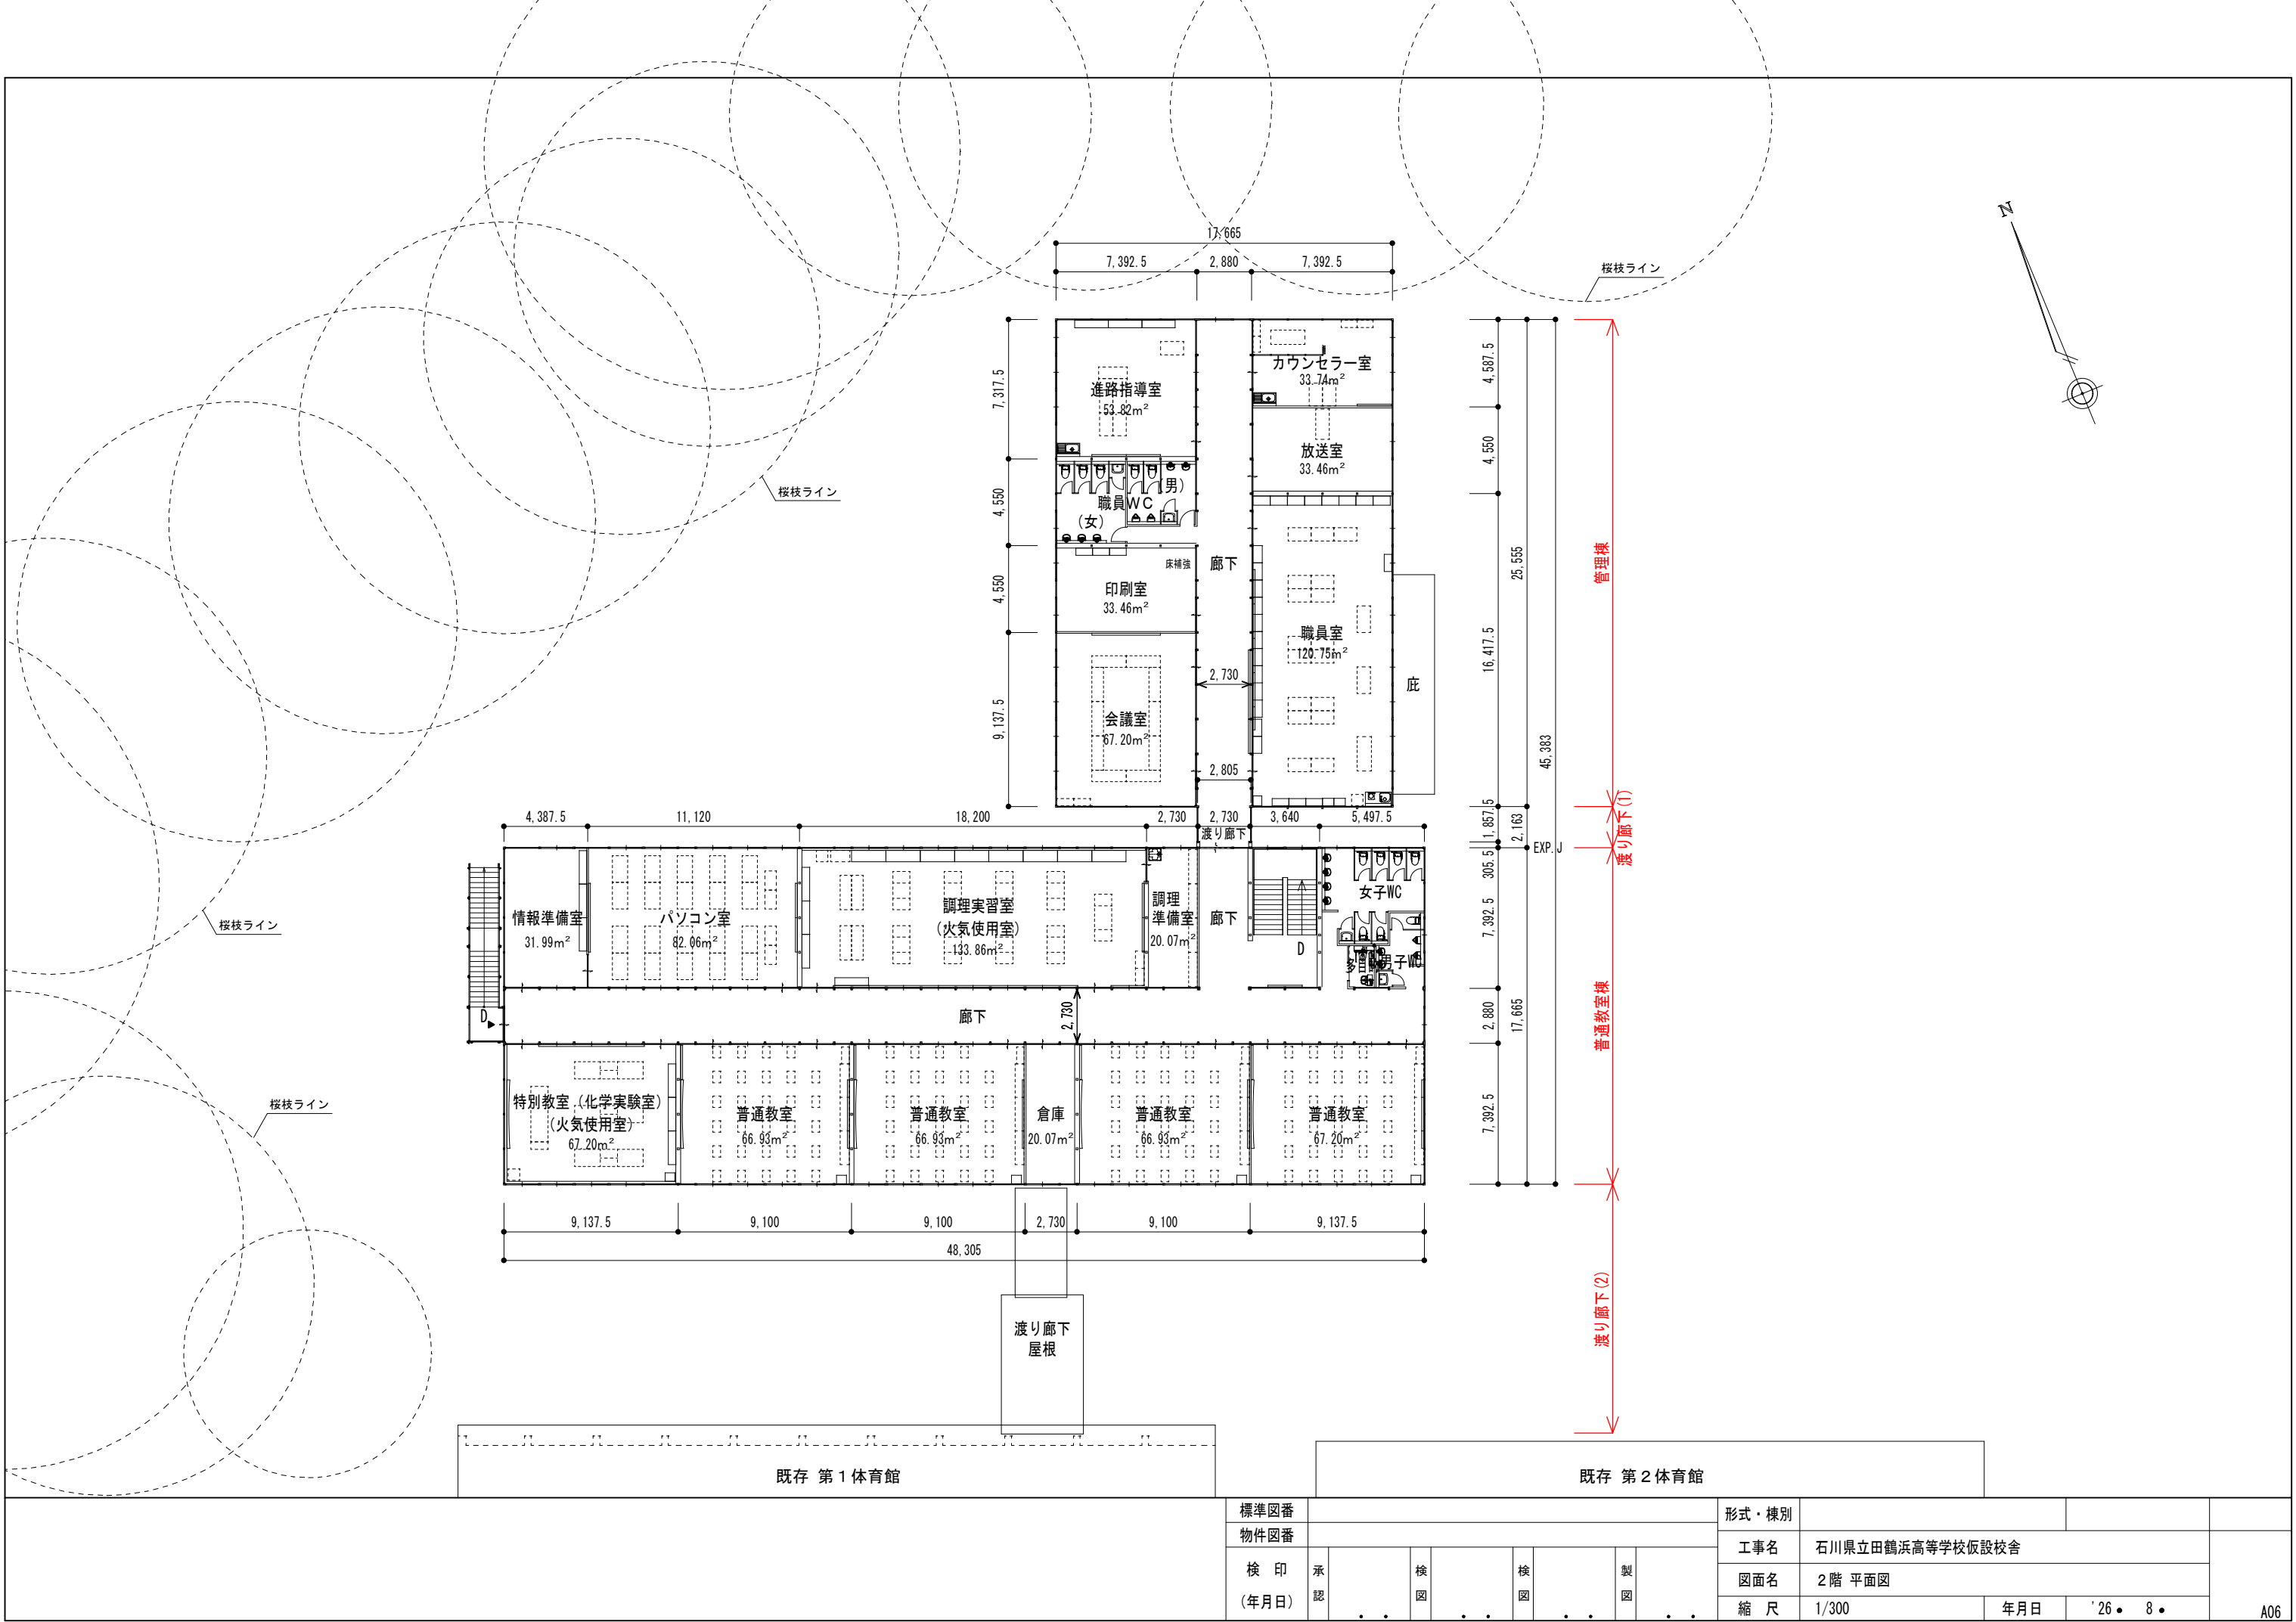


	標準図番						形式・棟別				
	物件図番						工事名		石川県立田鶴浜高等学校仮設校舎		
	検 印 (年月日)		承認		検 図		検 図		製 図		
						図面名		2階 平面図			
						縮 尺		1/300	年月日	' 26 ● 8 ●	A06

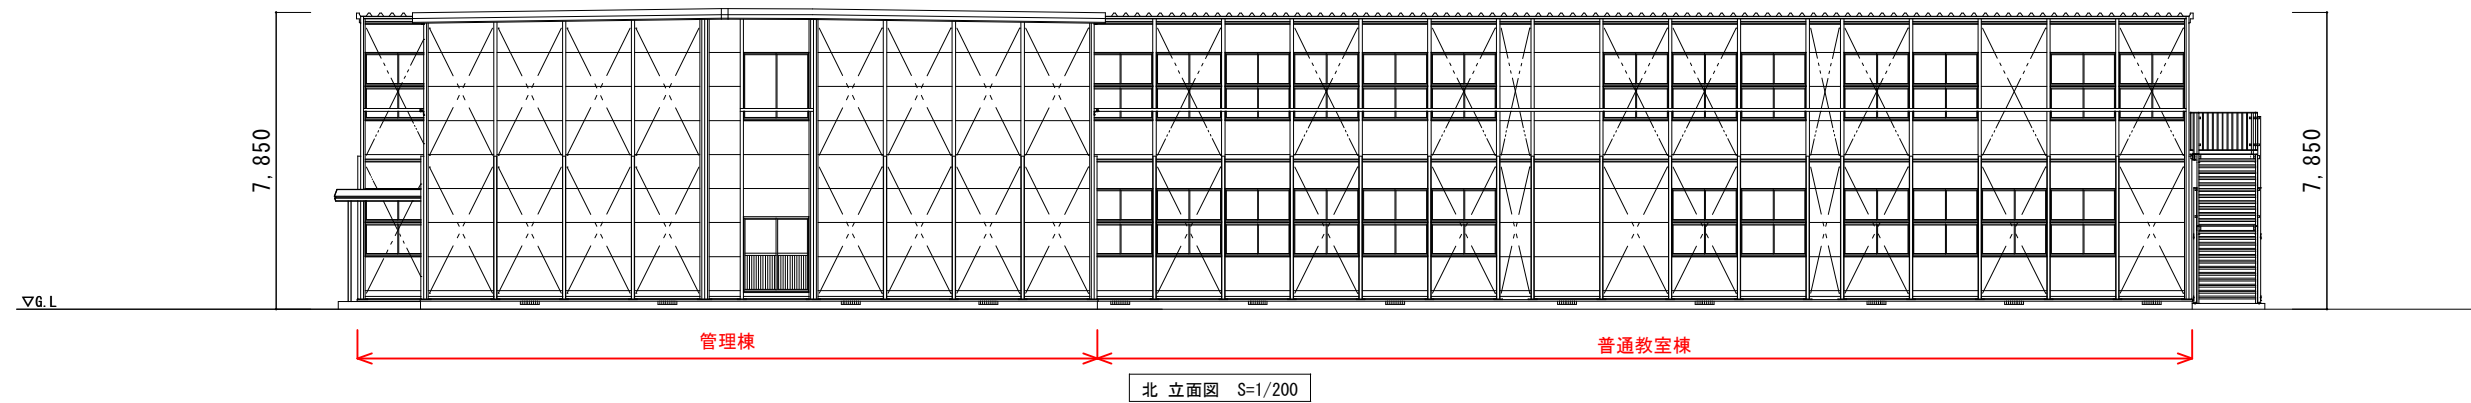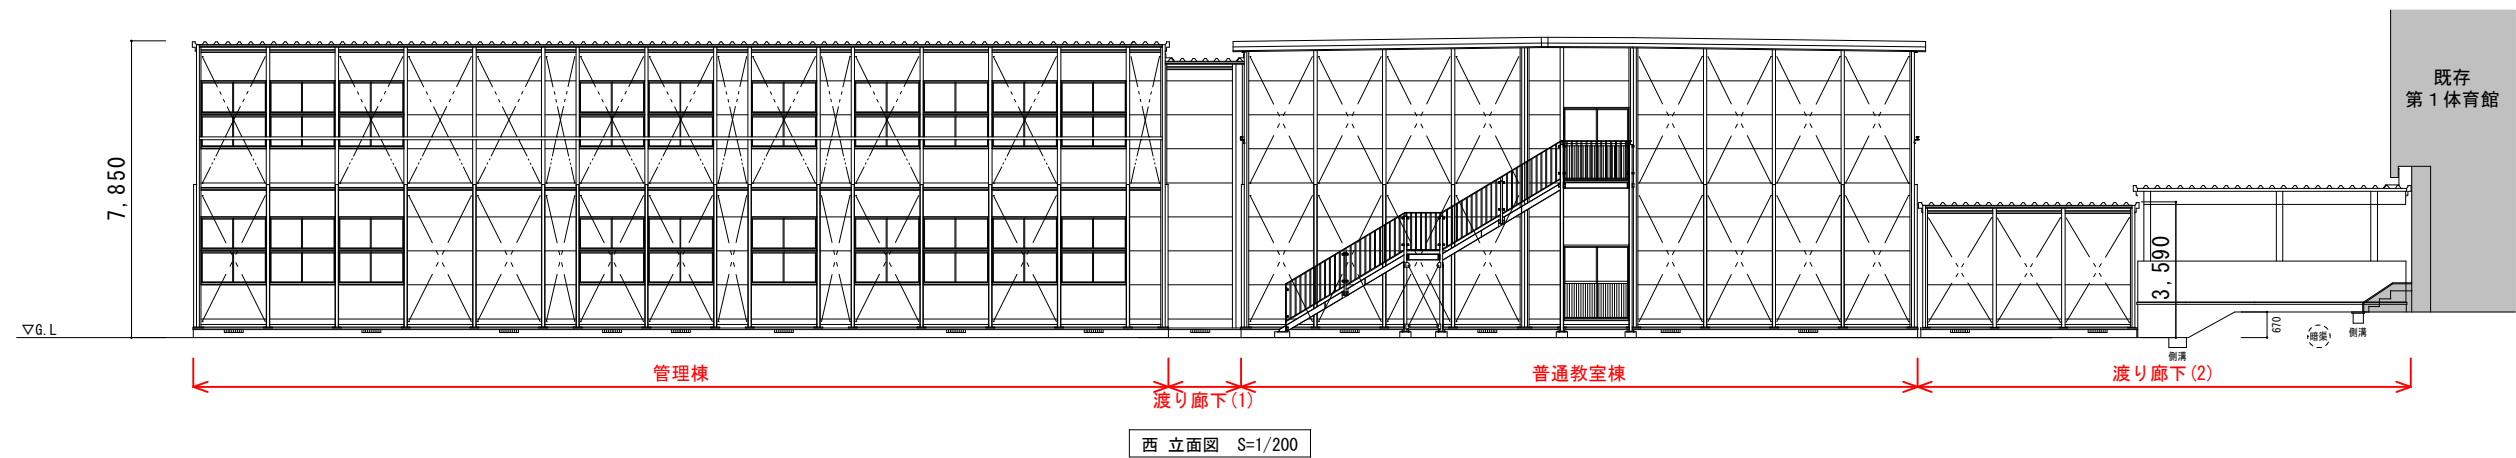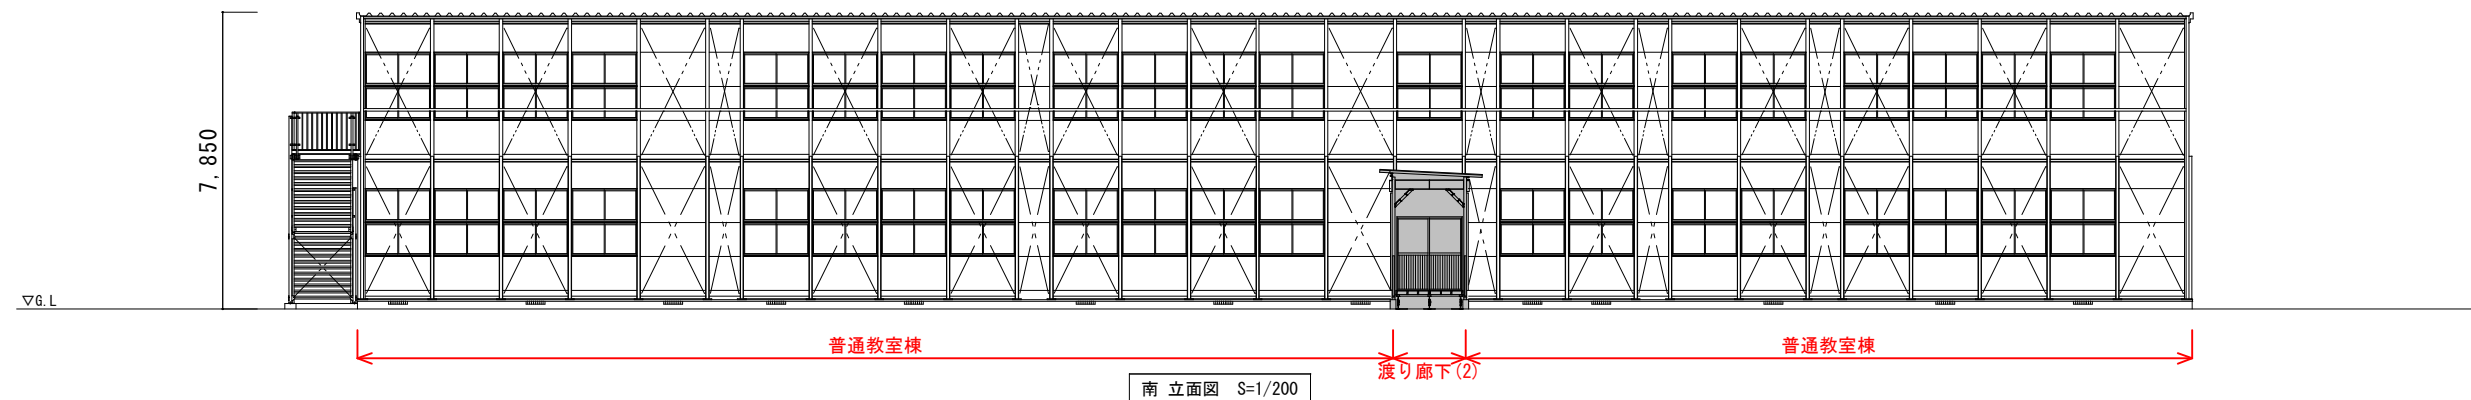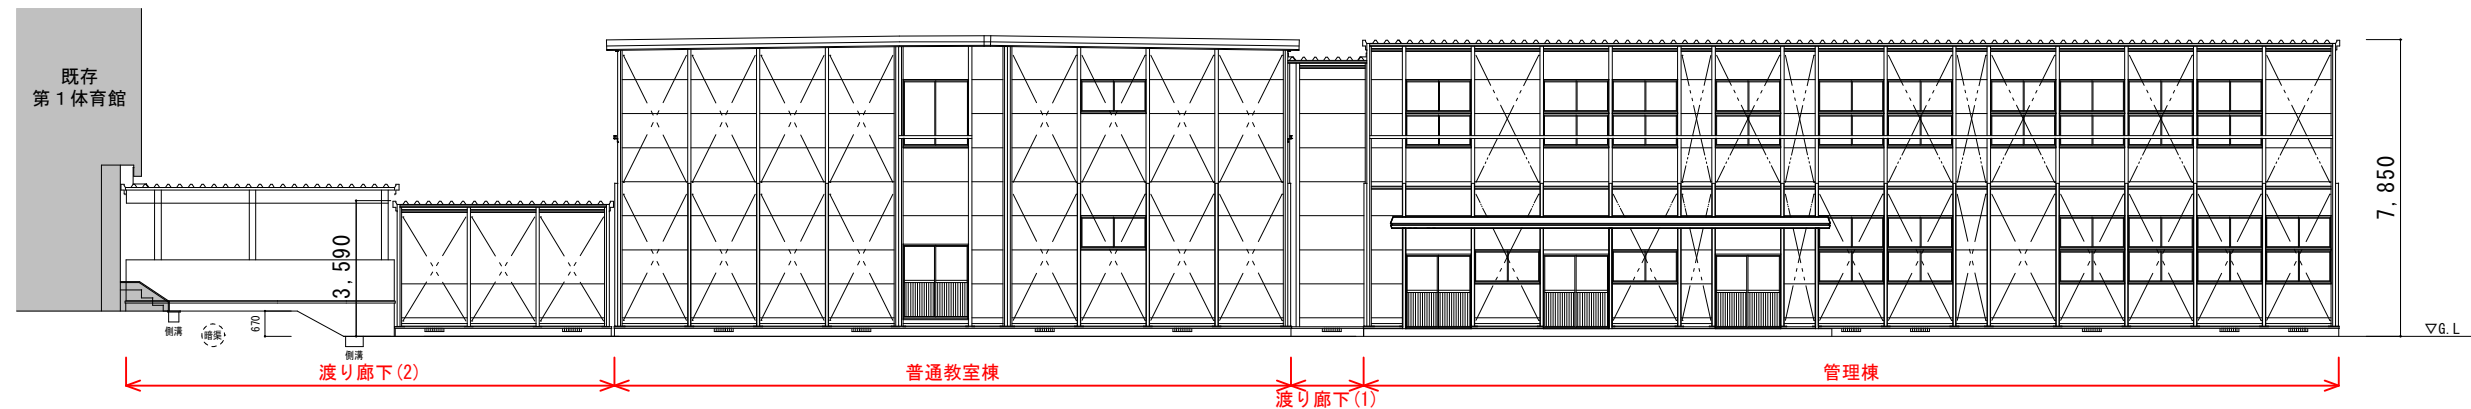

標準図番					形式・棟別			
物件図番					工事名	石川県立田鶴浜高等学校仮設校舎		
検印 (年月日)	承認	検図	検図	製図	図面名	立面図		
					縮尺	1/200	年月日	'26 • 8 •

4.0K ← + → 1.5K ← + → 4.0K


折板端部間：18335

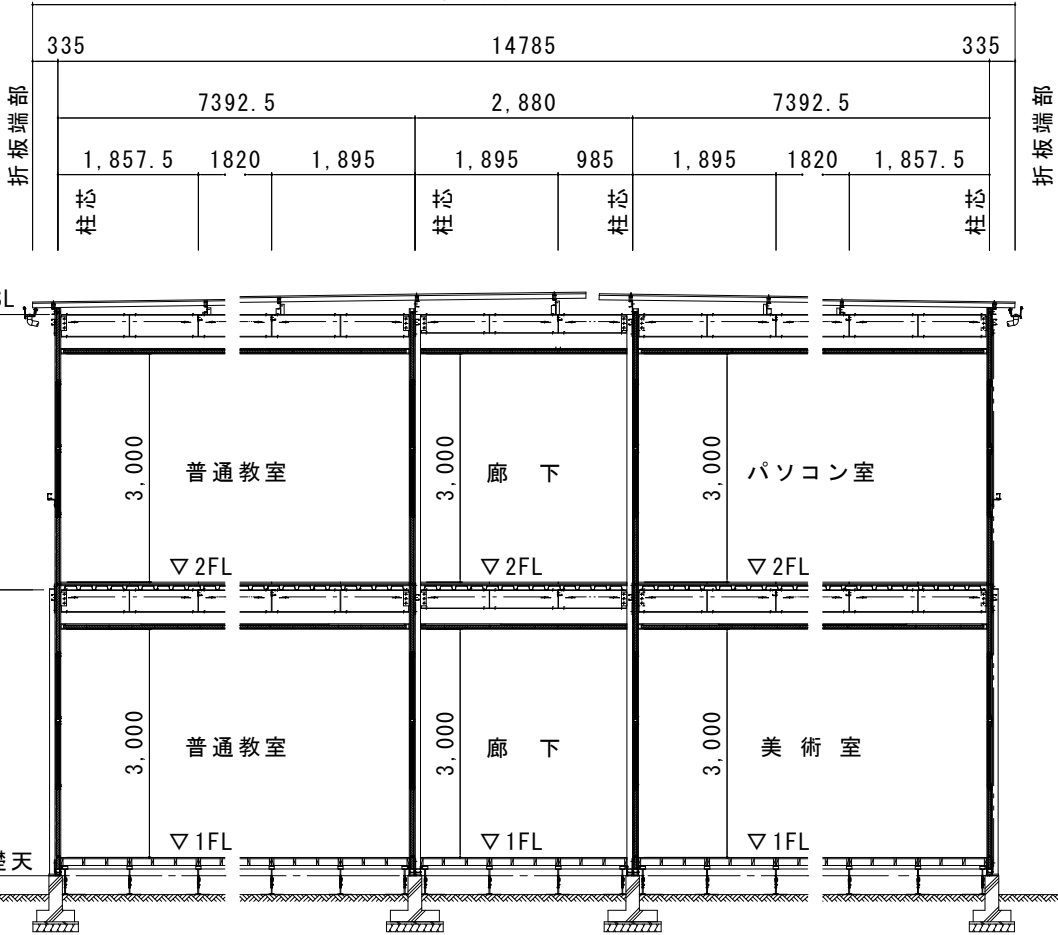

普通教室棟

4.0K ← + → 1.5K ← + → 4.0K


折板端部間：18335

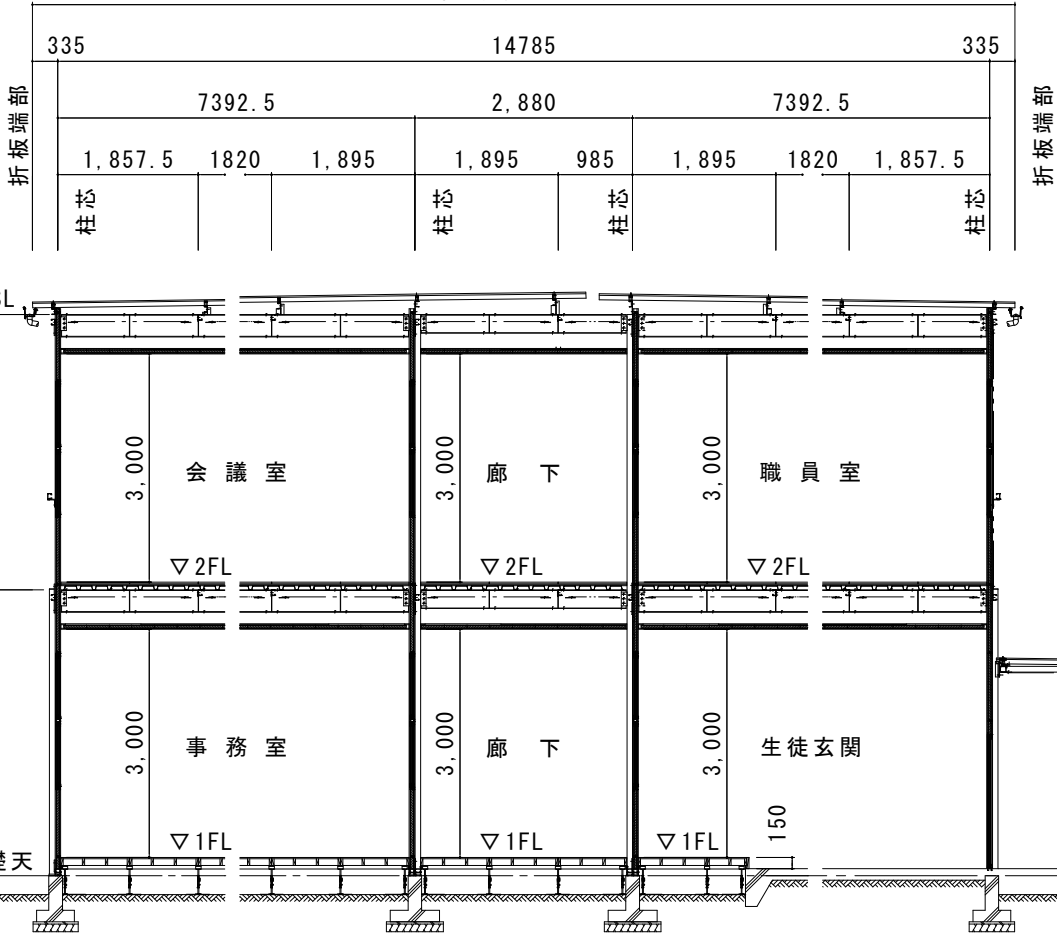


管理棟

※各寸法はメーカー標準仕様による

標準図番						形式・棟別			
物件図番						工事名	石川県立田鶴浜高等学校仮設校舎		
検印 (年月日)	承認		検図		検図	製図	図面名	断面図	
							縮尺	1/100	年月日 '26. 8.

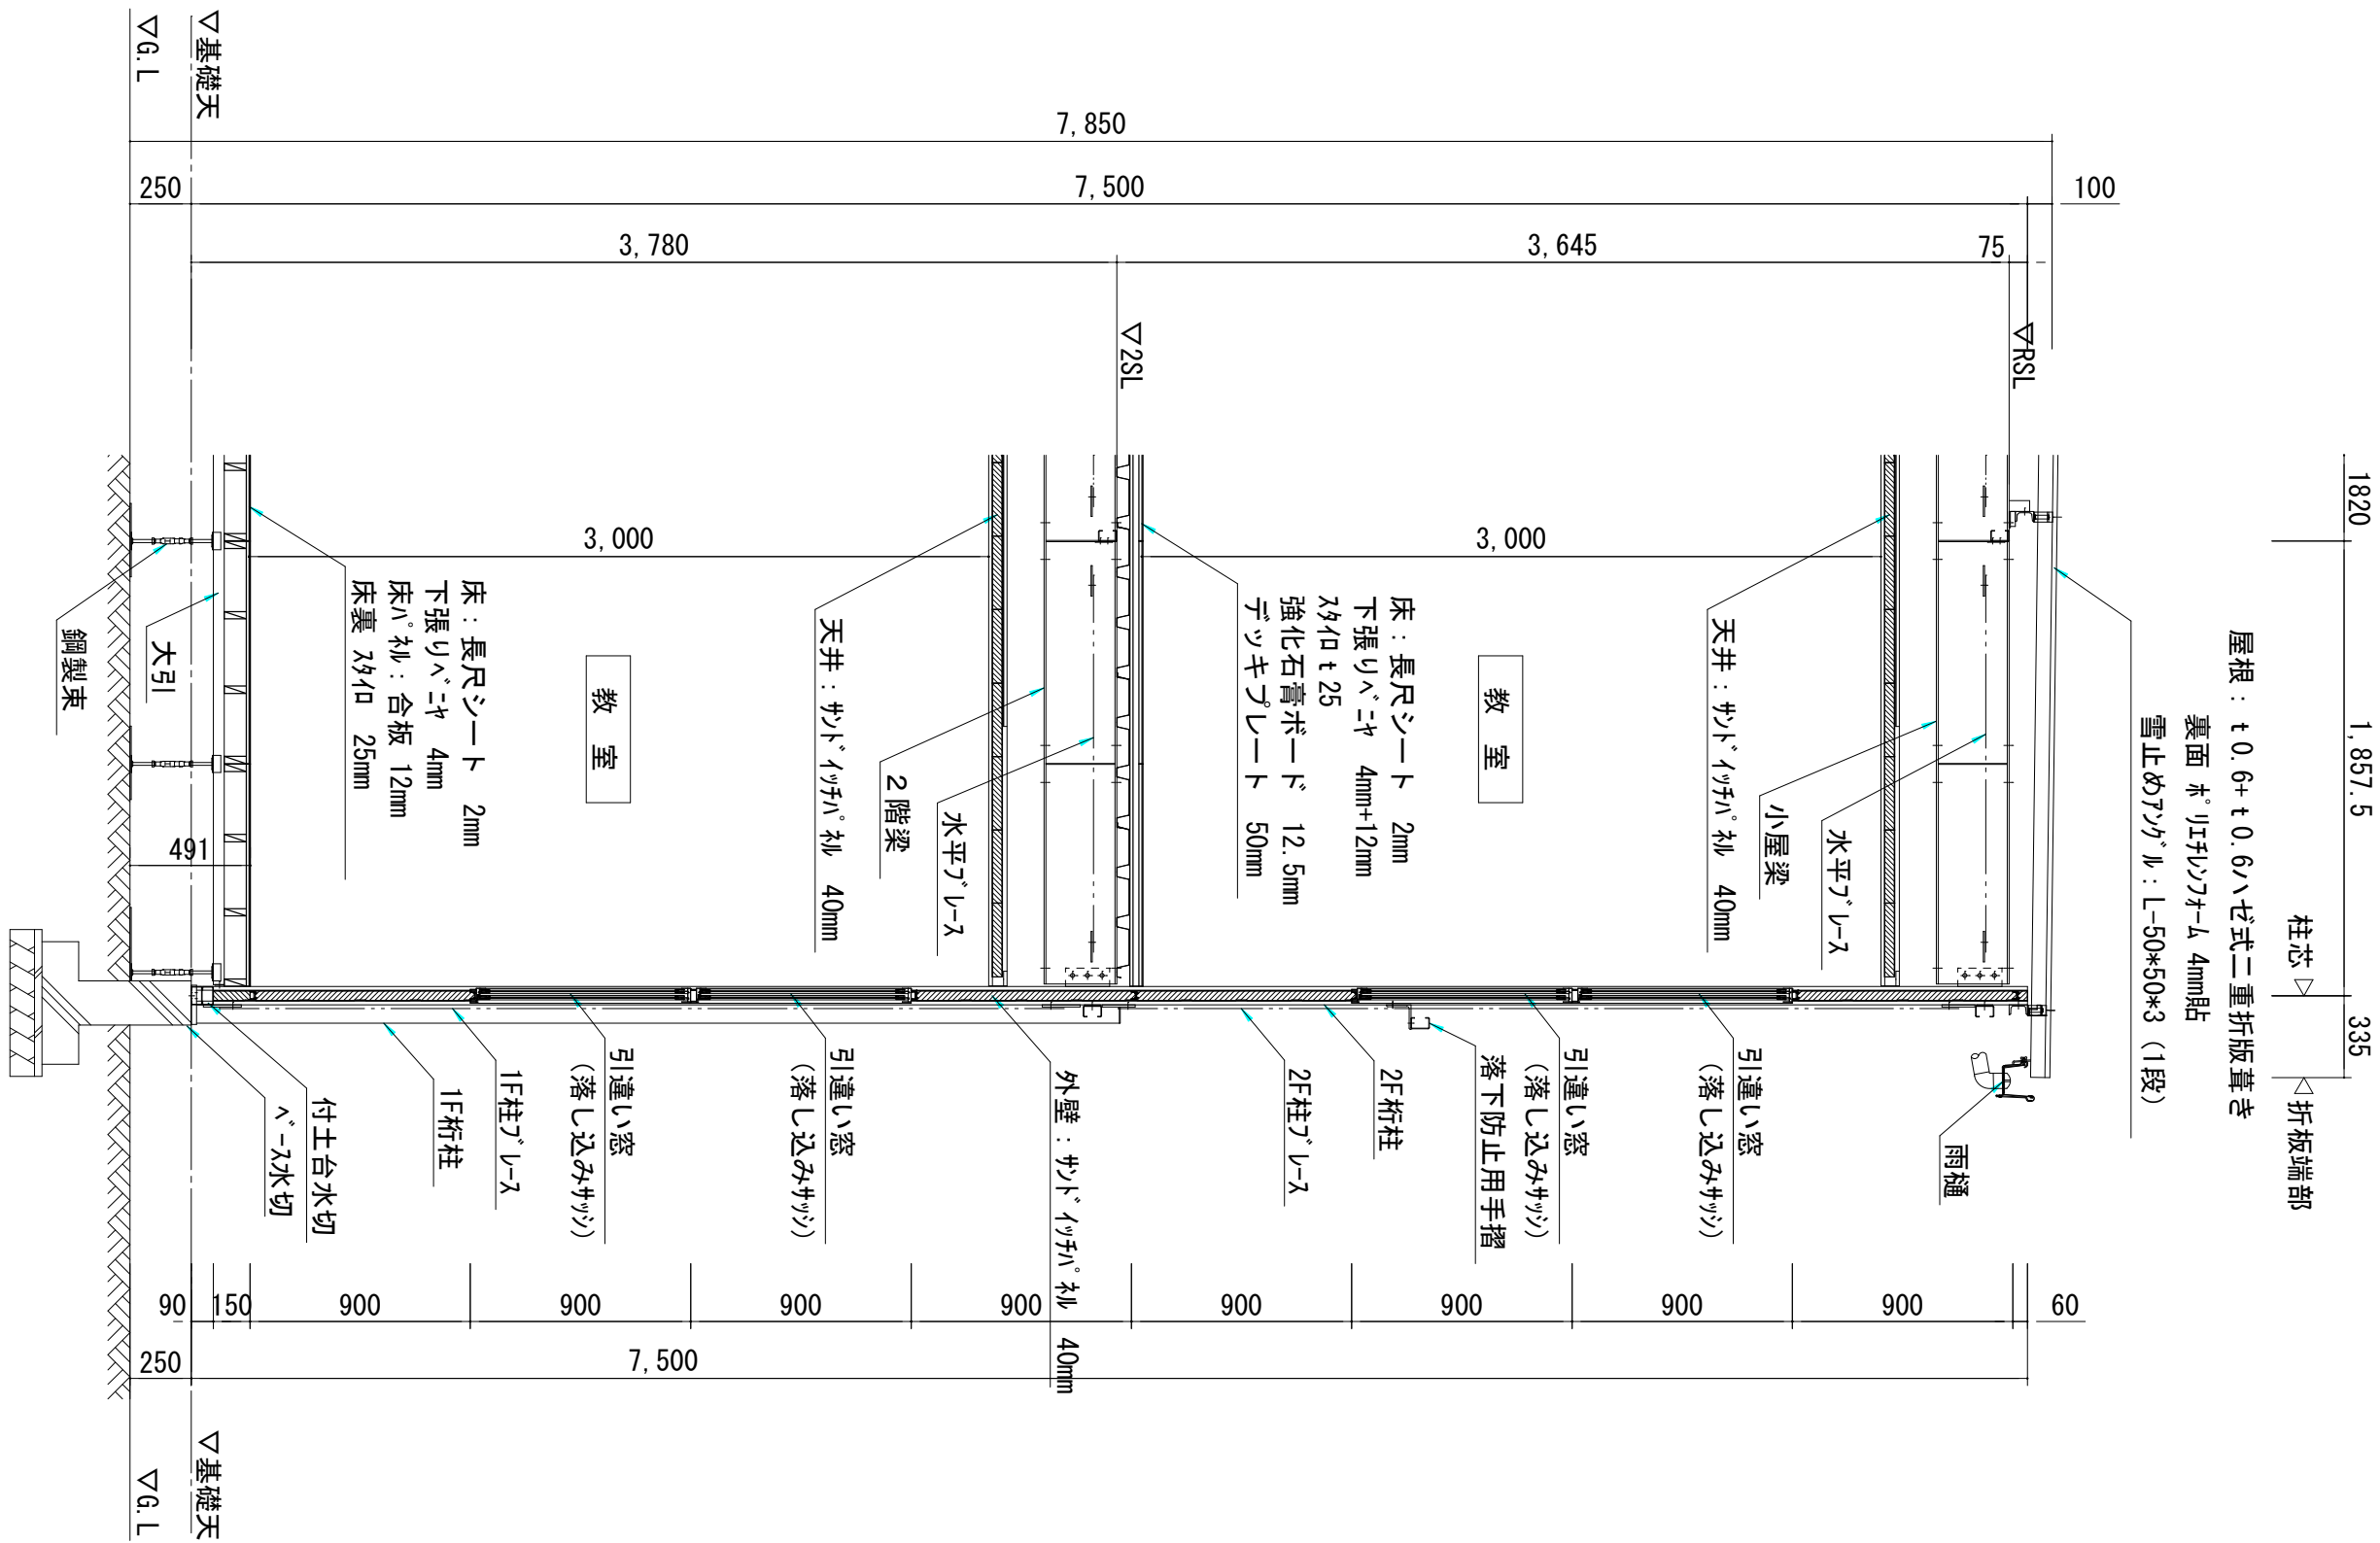

標準図番								形式・棟別											
物件図番								工事名		石川県立田鶴浜高等学校仮設校舎									
検 印 (年月日)		承認		検 図		検 図		製 図		図面名		矩形図							
										縮 尺		1/30		年月日		' 26 • 8 •		A09	

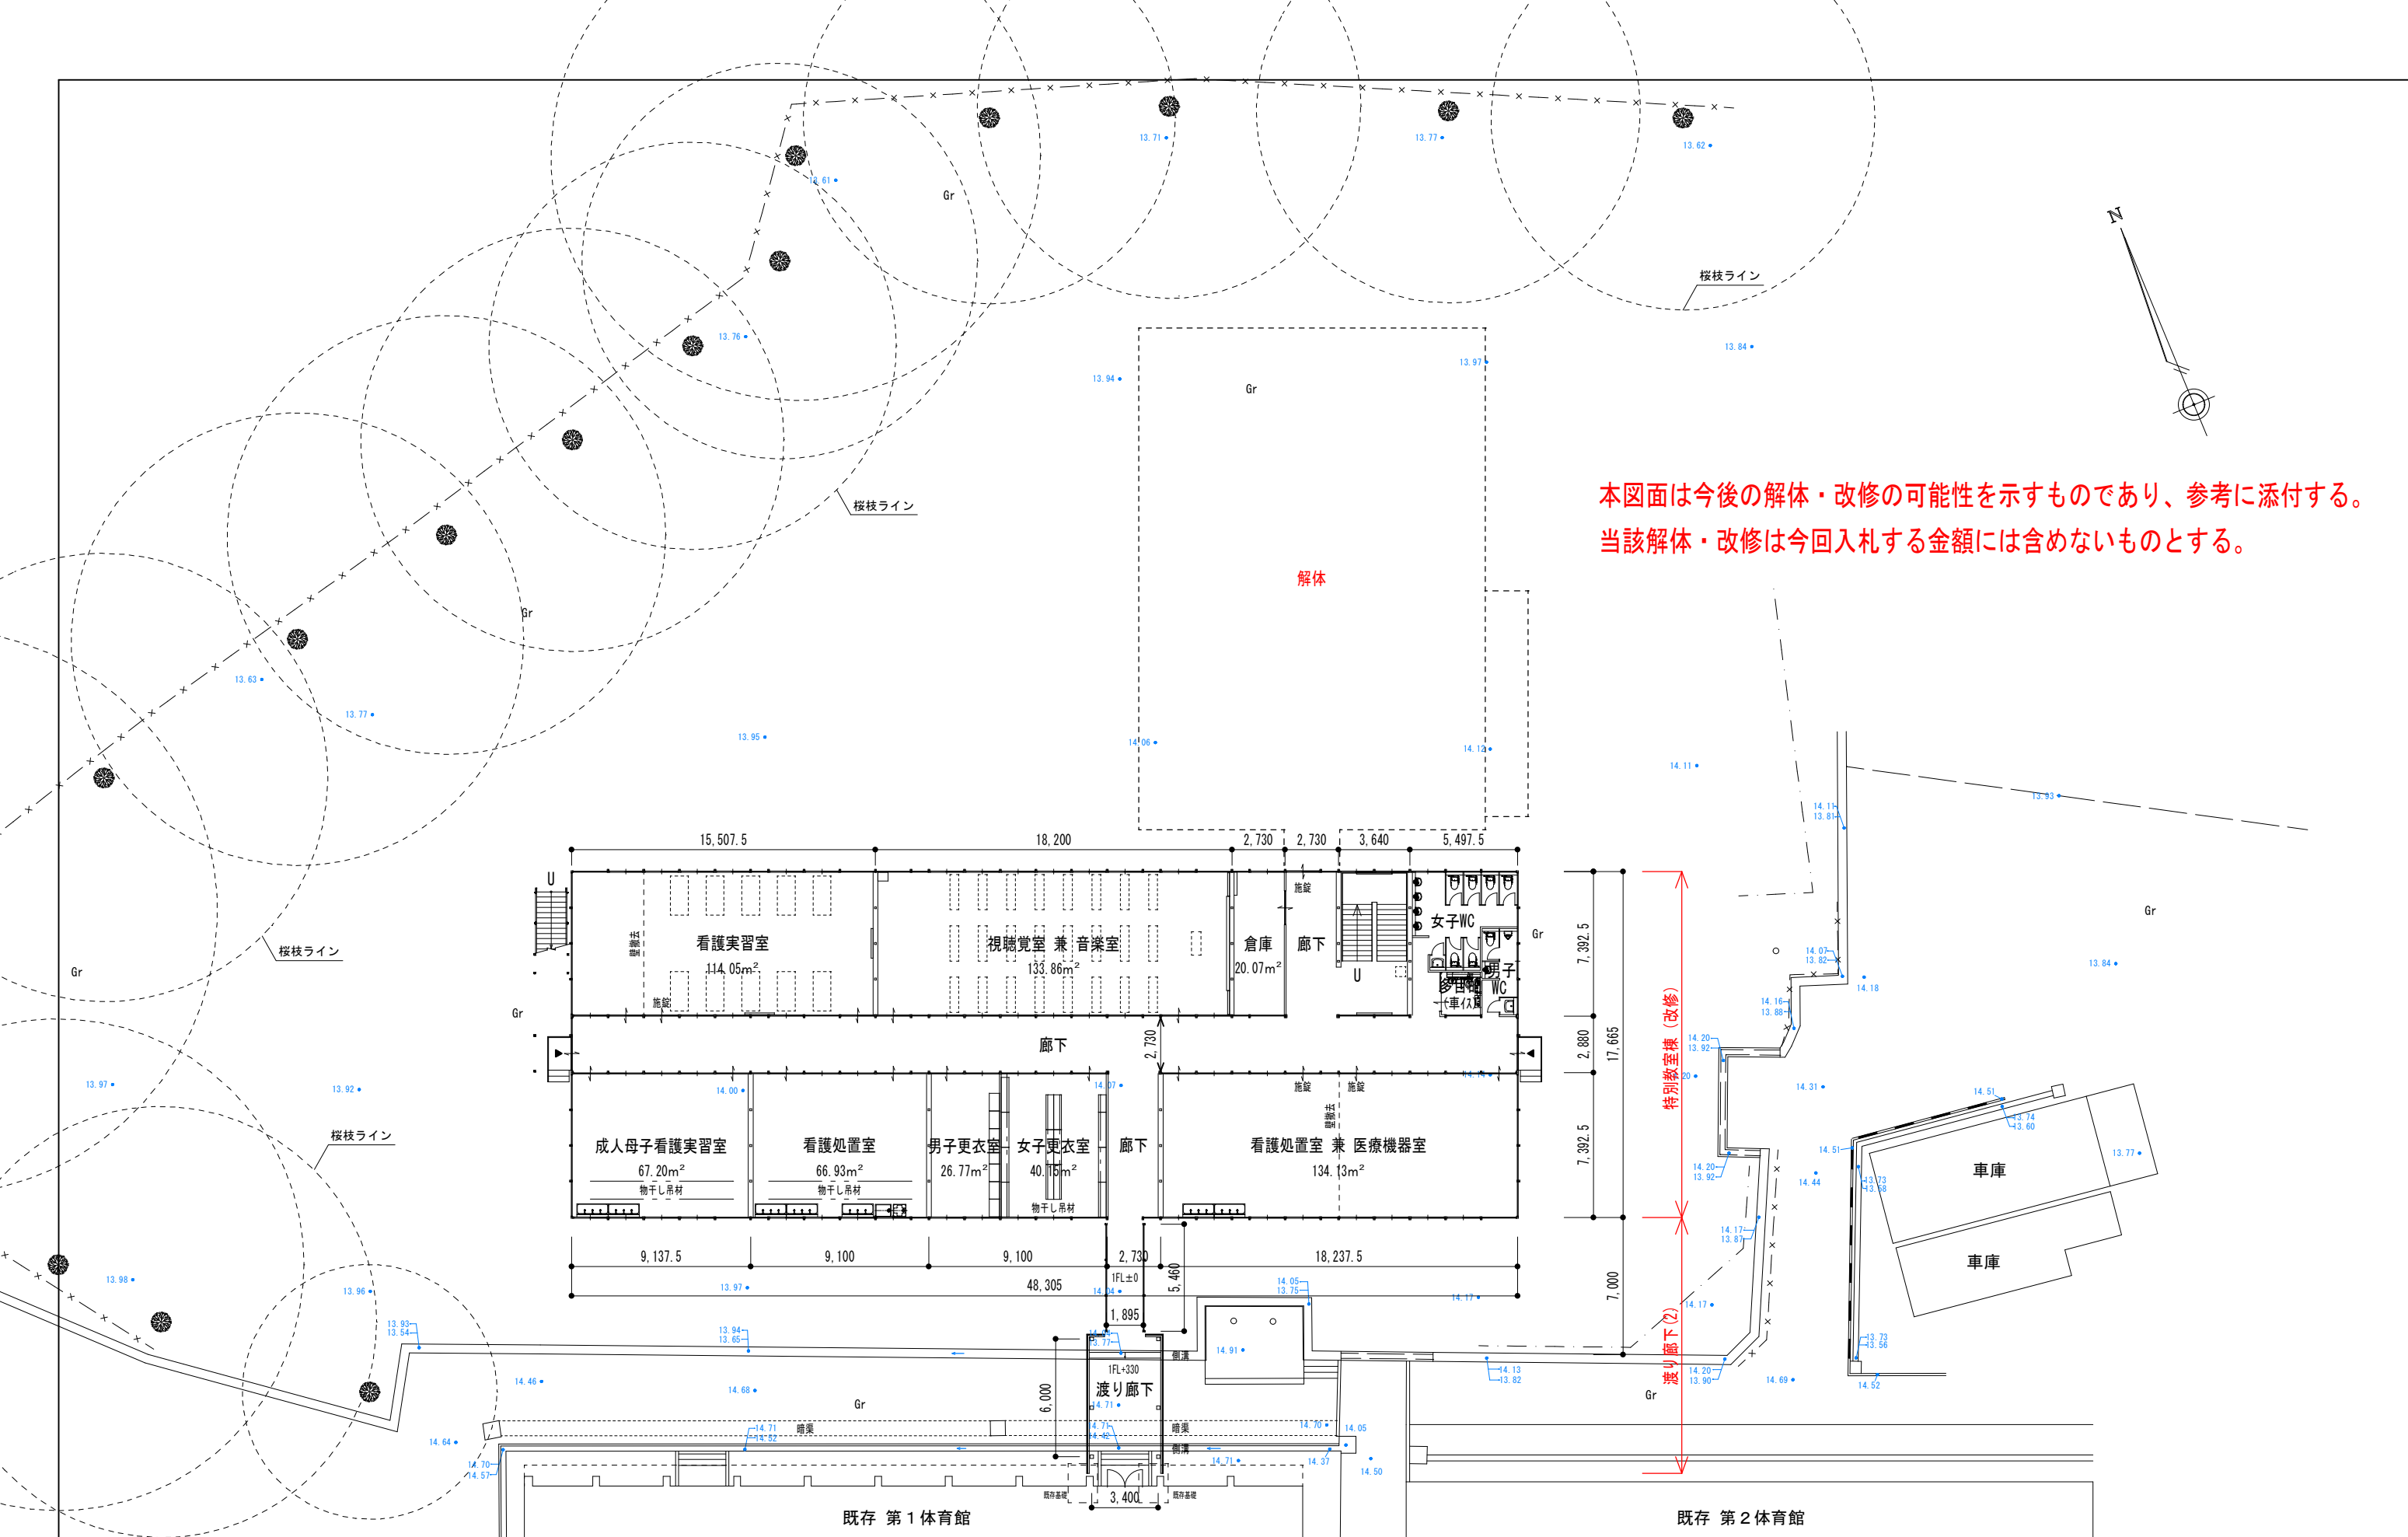

本図面は今後の解体・改修の可能性を示すものであり、参考に添付する。
当該解体・改修は今回入札する金額には含めないものとする。

	標準図番							形式・棟別				
	物件図番							工事名	石川県立田鶴浜高等学校仮設校舎			A10
	検 印 (年月日)	承認	検 図	検 図	製 図	図面名	【参考】1階 改修平面図					
						縮 尺	1/300	年月日	'26 ● 8 ●			

