



(施設の構造及び設備を示す図面)

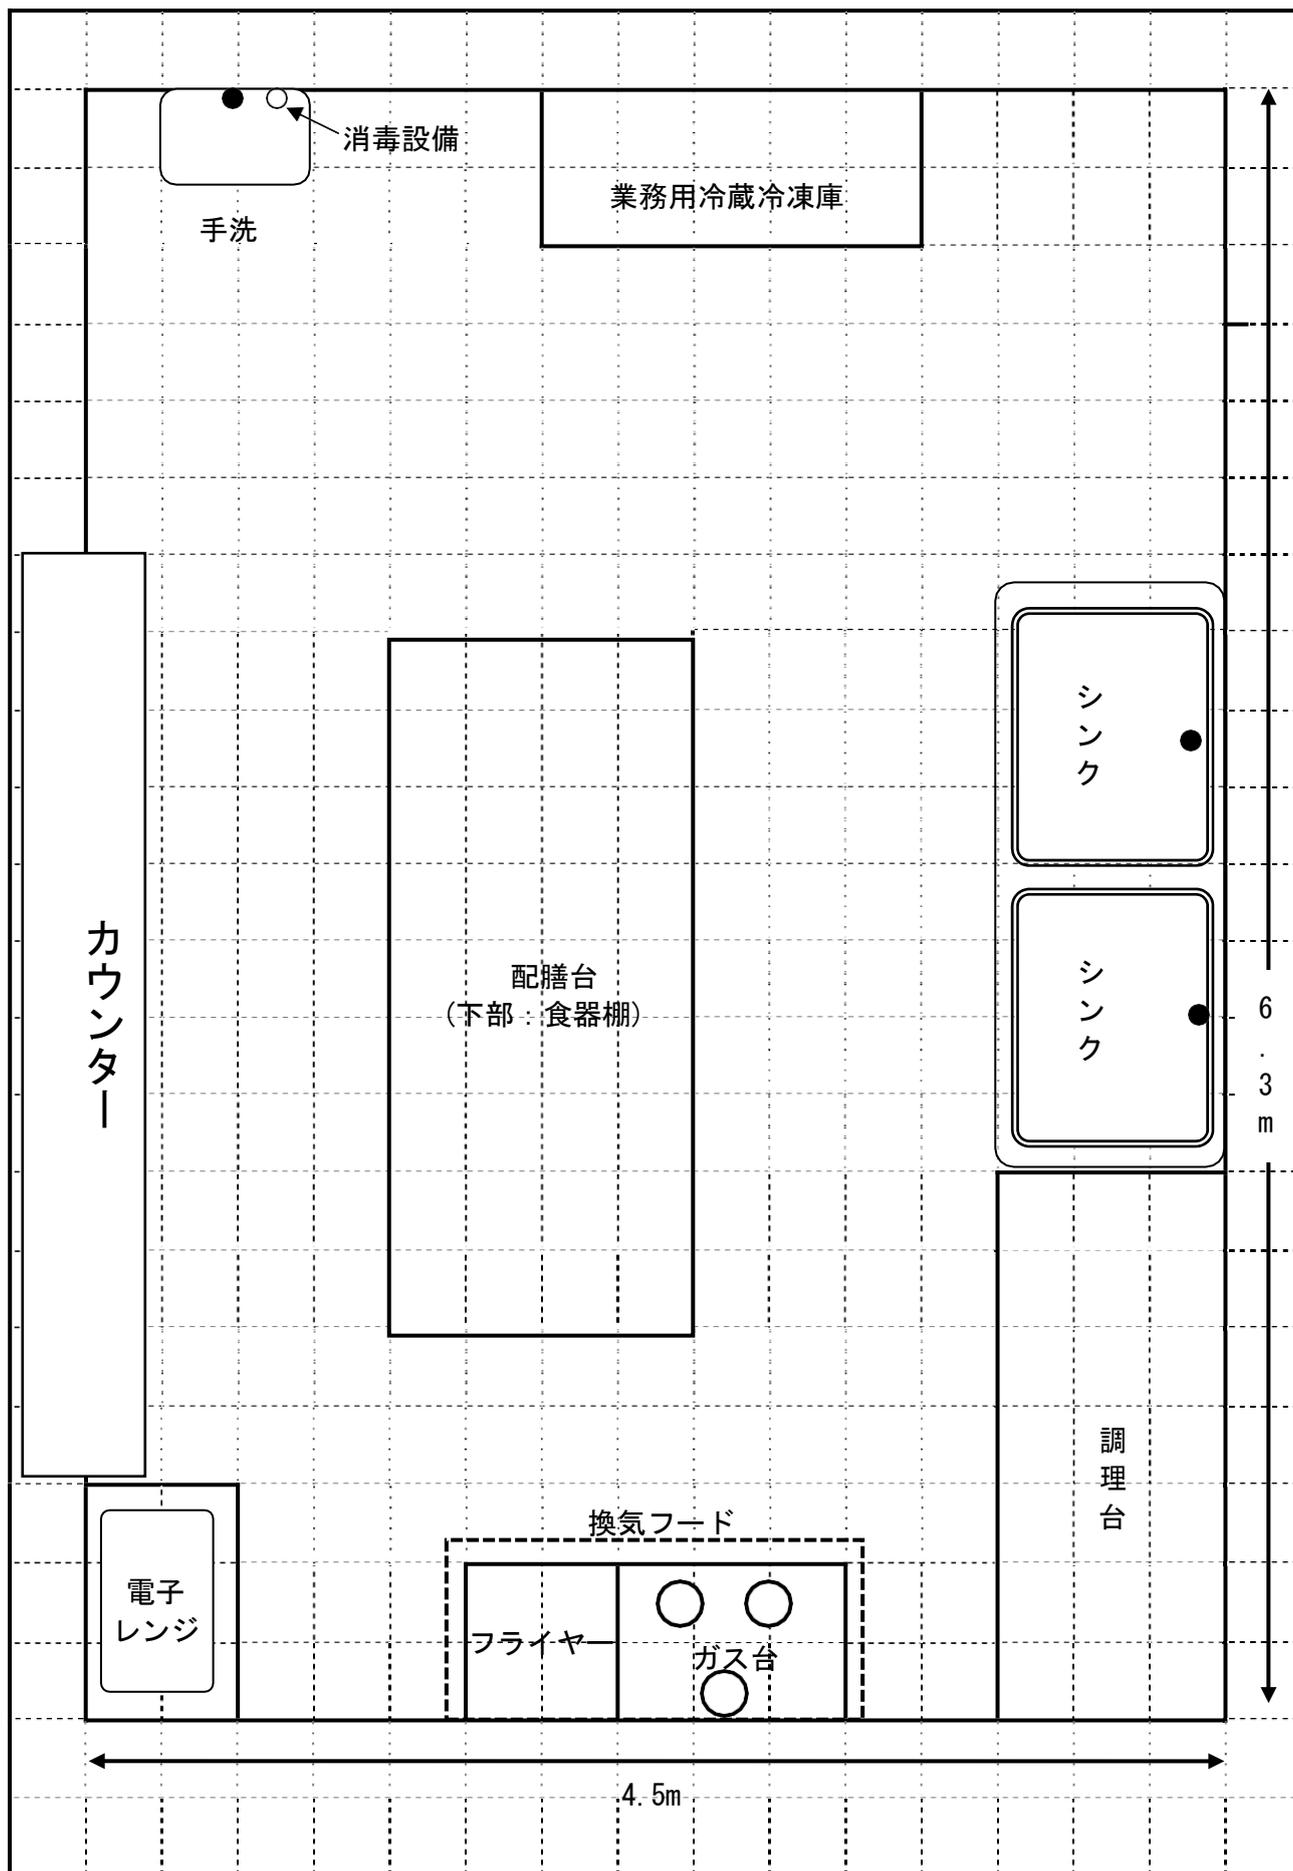

(縮尺、寸法など明記してください。)

* : 調理場、製造場、店舗等の構造、主要設備の配置がわかるように記載してください。


(営業所 平面図)

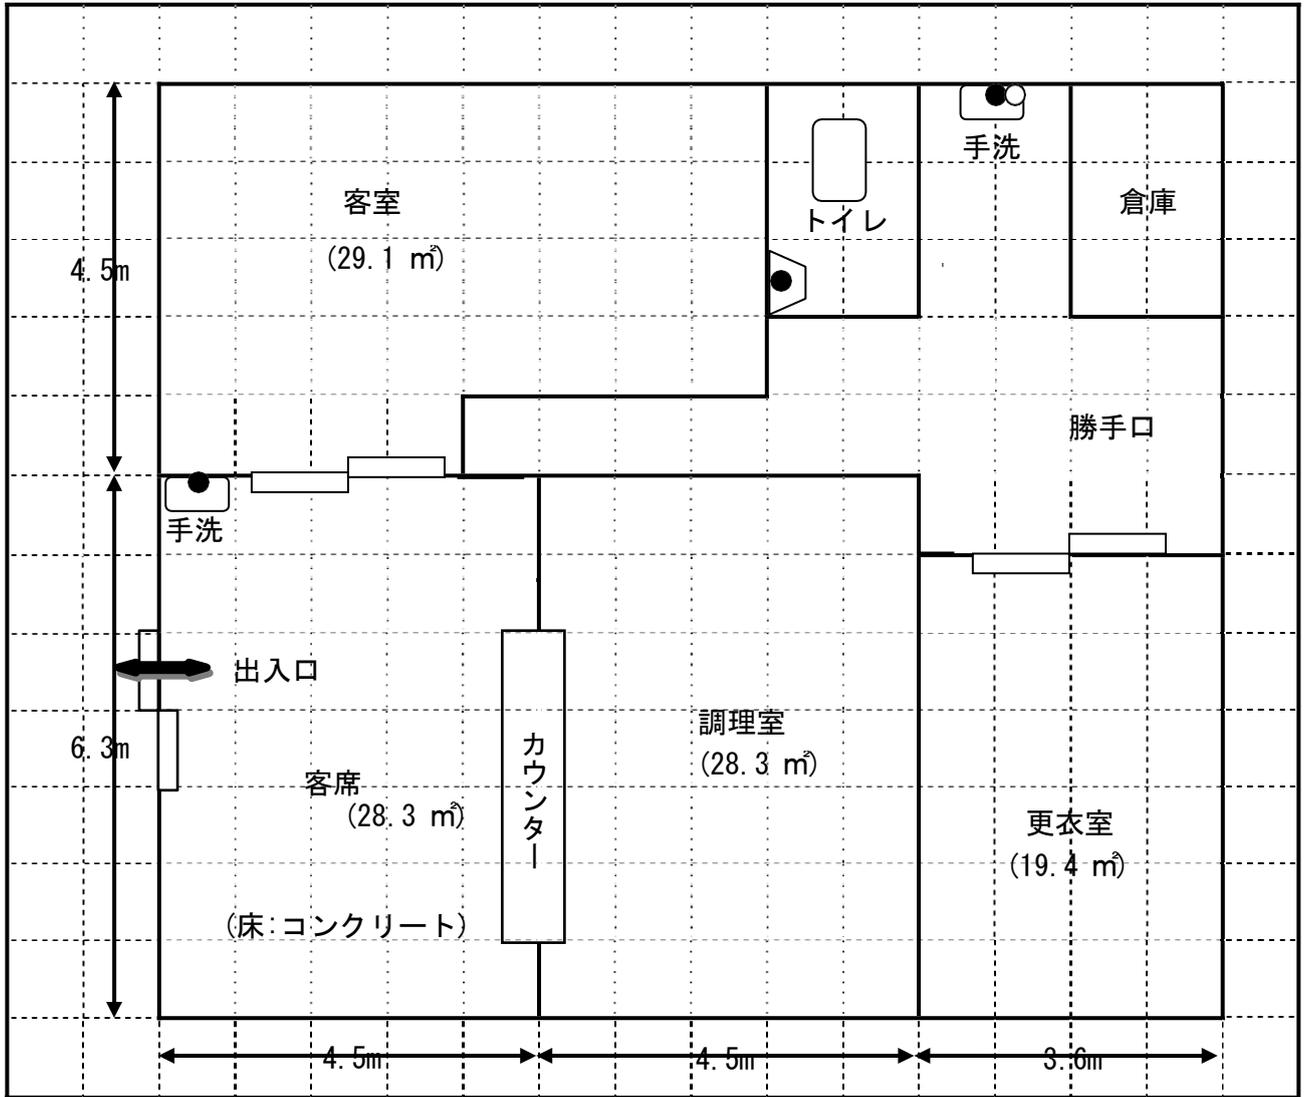

(縮尺、寸法など明記してください。)

* : 営業所の建物全体について、調理場、製造所、店舗、貯蔵室、休憩室、更衣室、トイレ等の位置がわかるように記載してください。

(付近 100m 以内の見取図)

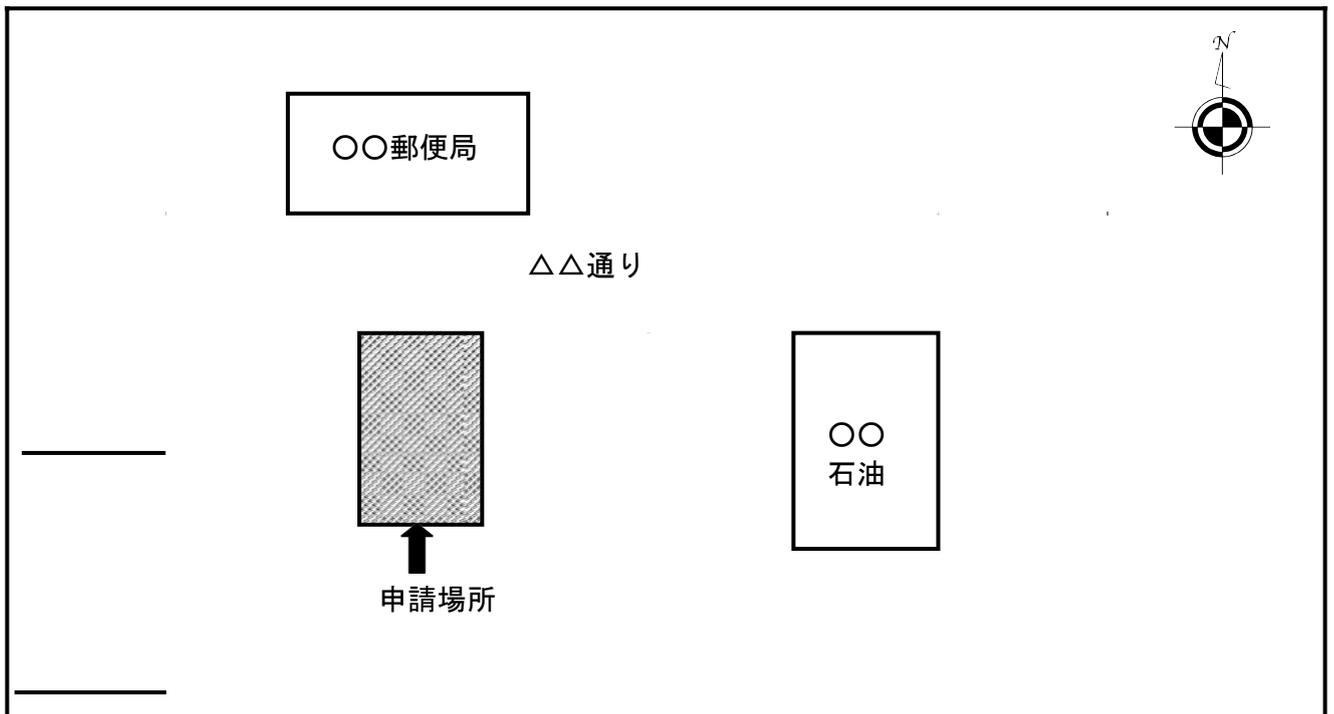

* : 公共の施設等目標となる施設を含めて記載し、どの方向が北が明示してください。