


加賀都市計画
都市計画区域の整備、開発および保全の方針 附図

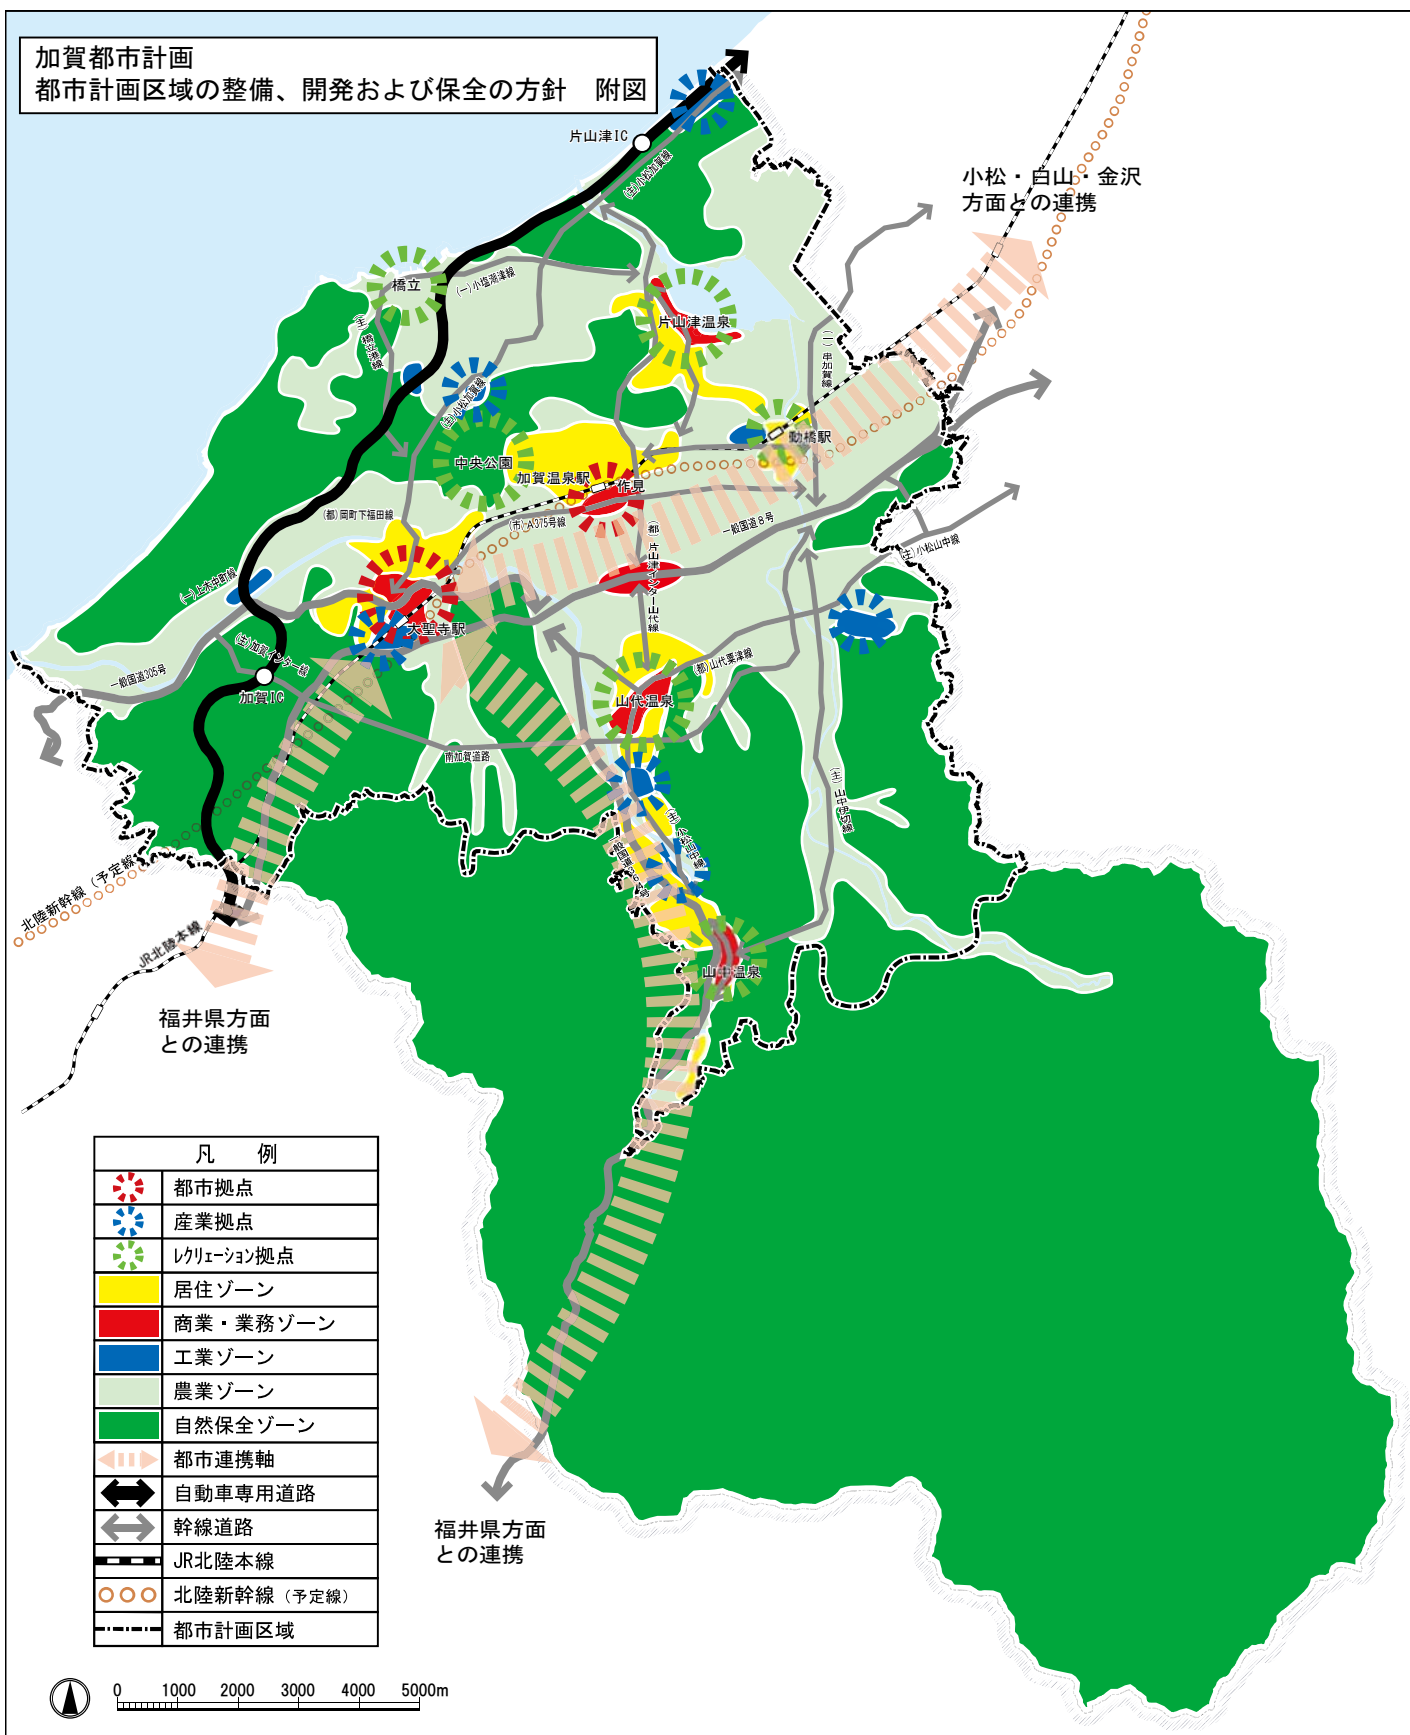

凡 例	
	都市拠点
	産業拠点
	レクリエーション拠点
	居住ゾーン
	商業・業務ゾーン
	工業ゾーン
	農業ゾーン
	自然保全ゾーン
	都市連携軸
	自動車専用道路
	幹線道路
	JR北陸本線
	北陸新幹線 (予定線)
	都市計画区域

