














穴水都市計画  
都市計画区域の整備、開発及び保全の方針 附図

凡 例

-  都市拠点
-  レクリエーション拠点
-  居住ゾーン
-  商業・業務ゾーン
-  工業ゾーン
-  農業ゾーン
-  自然保全ゾーン
-  都市連携軸
-  自動車専用道路
-  幹線道路  
(主)：主要地方道  
(一)：一般県道  
(都)：都市計画道路
-  鉄道
-  都市計画区域

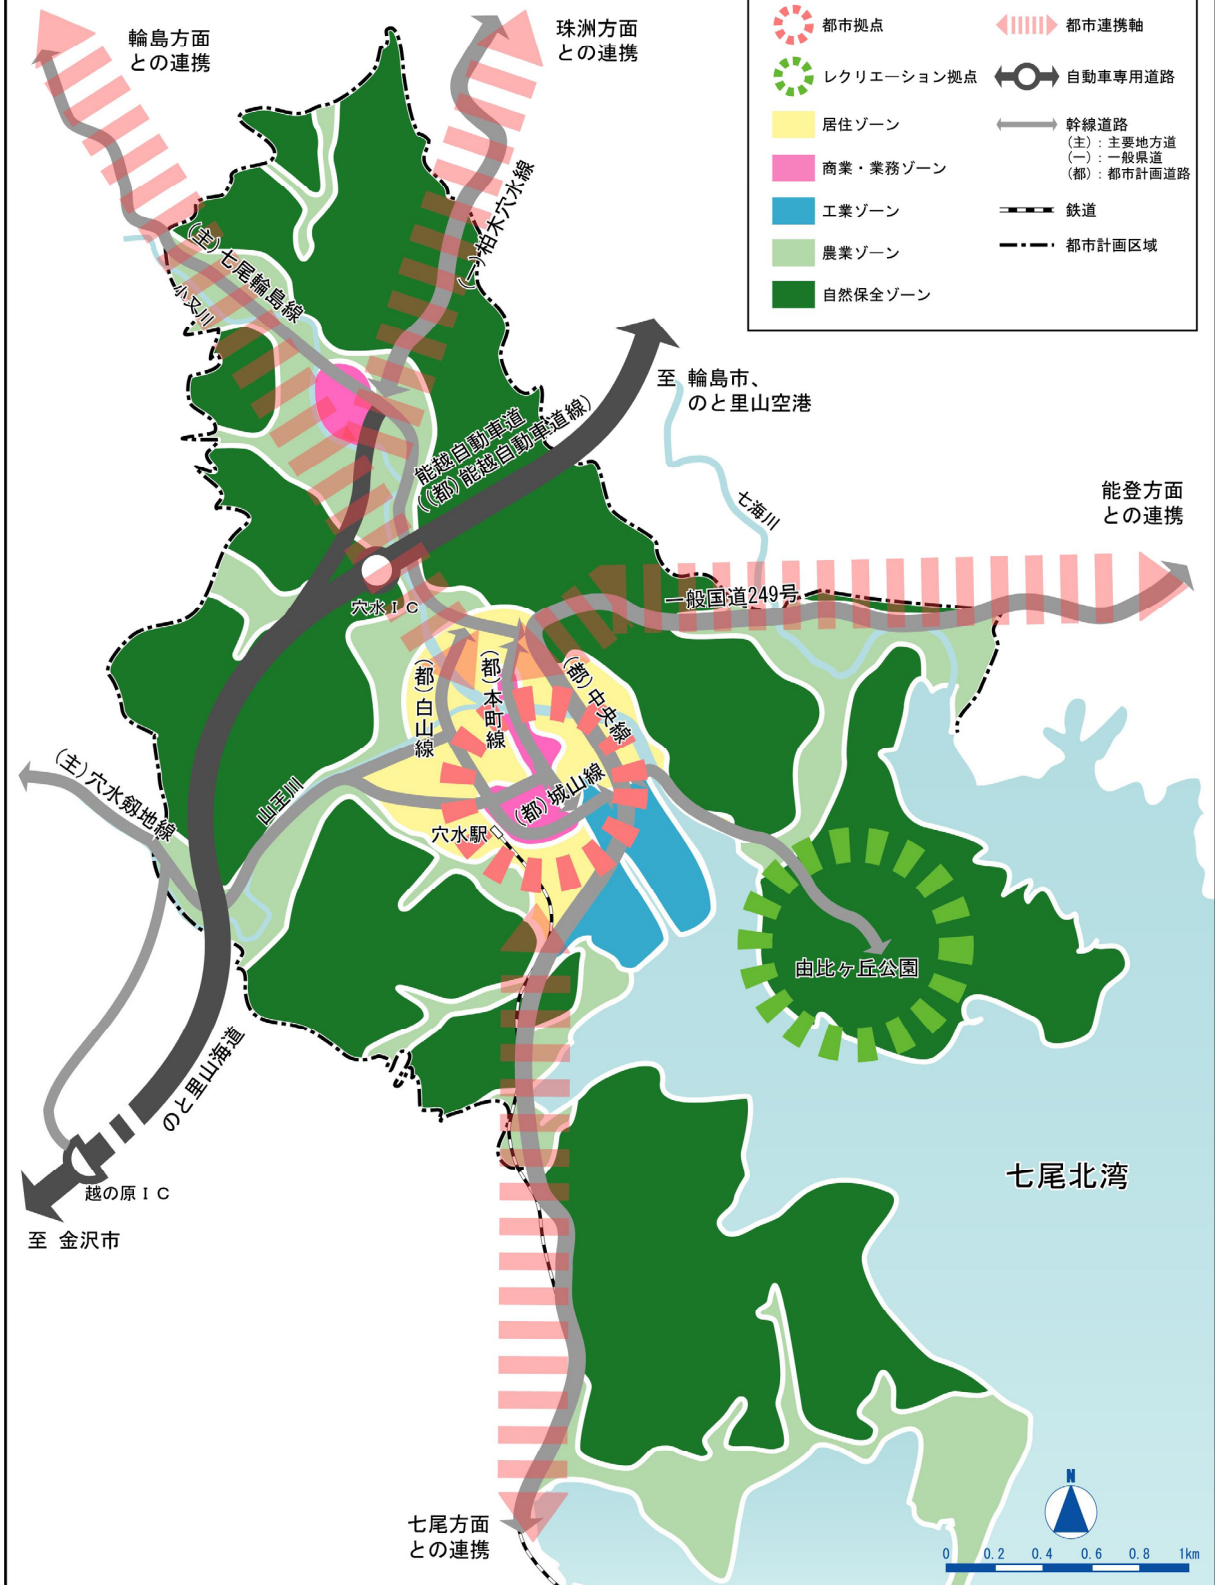

穴水