


小松市における特殊建築物の敷地の位置

議第1544号

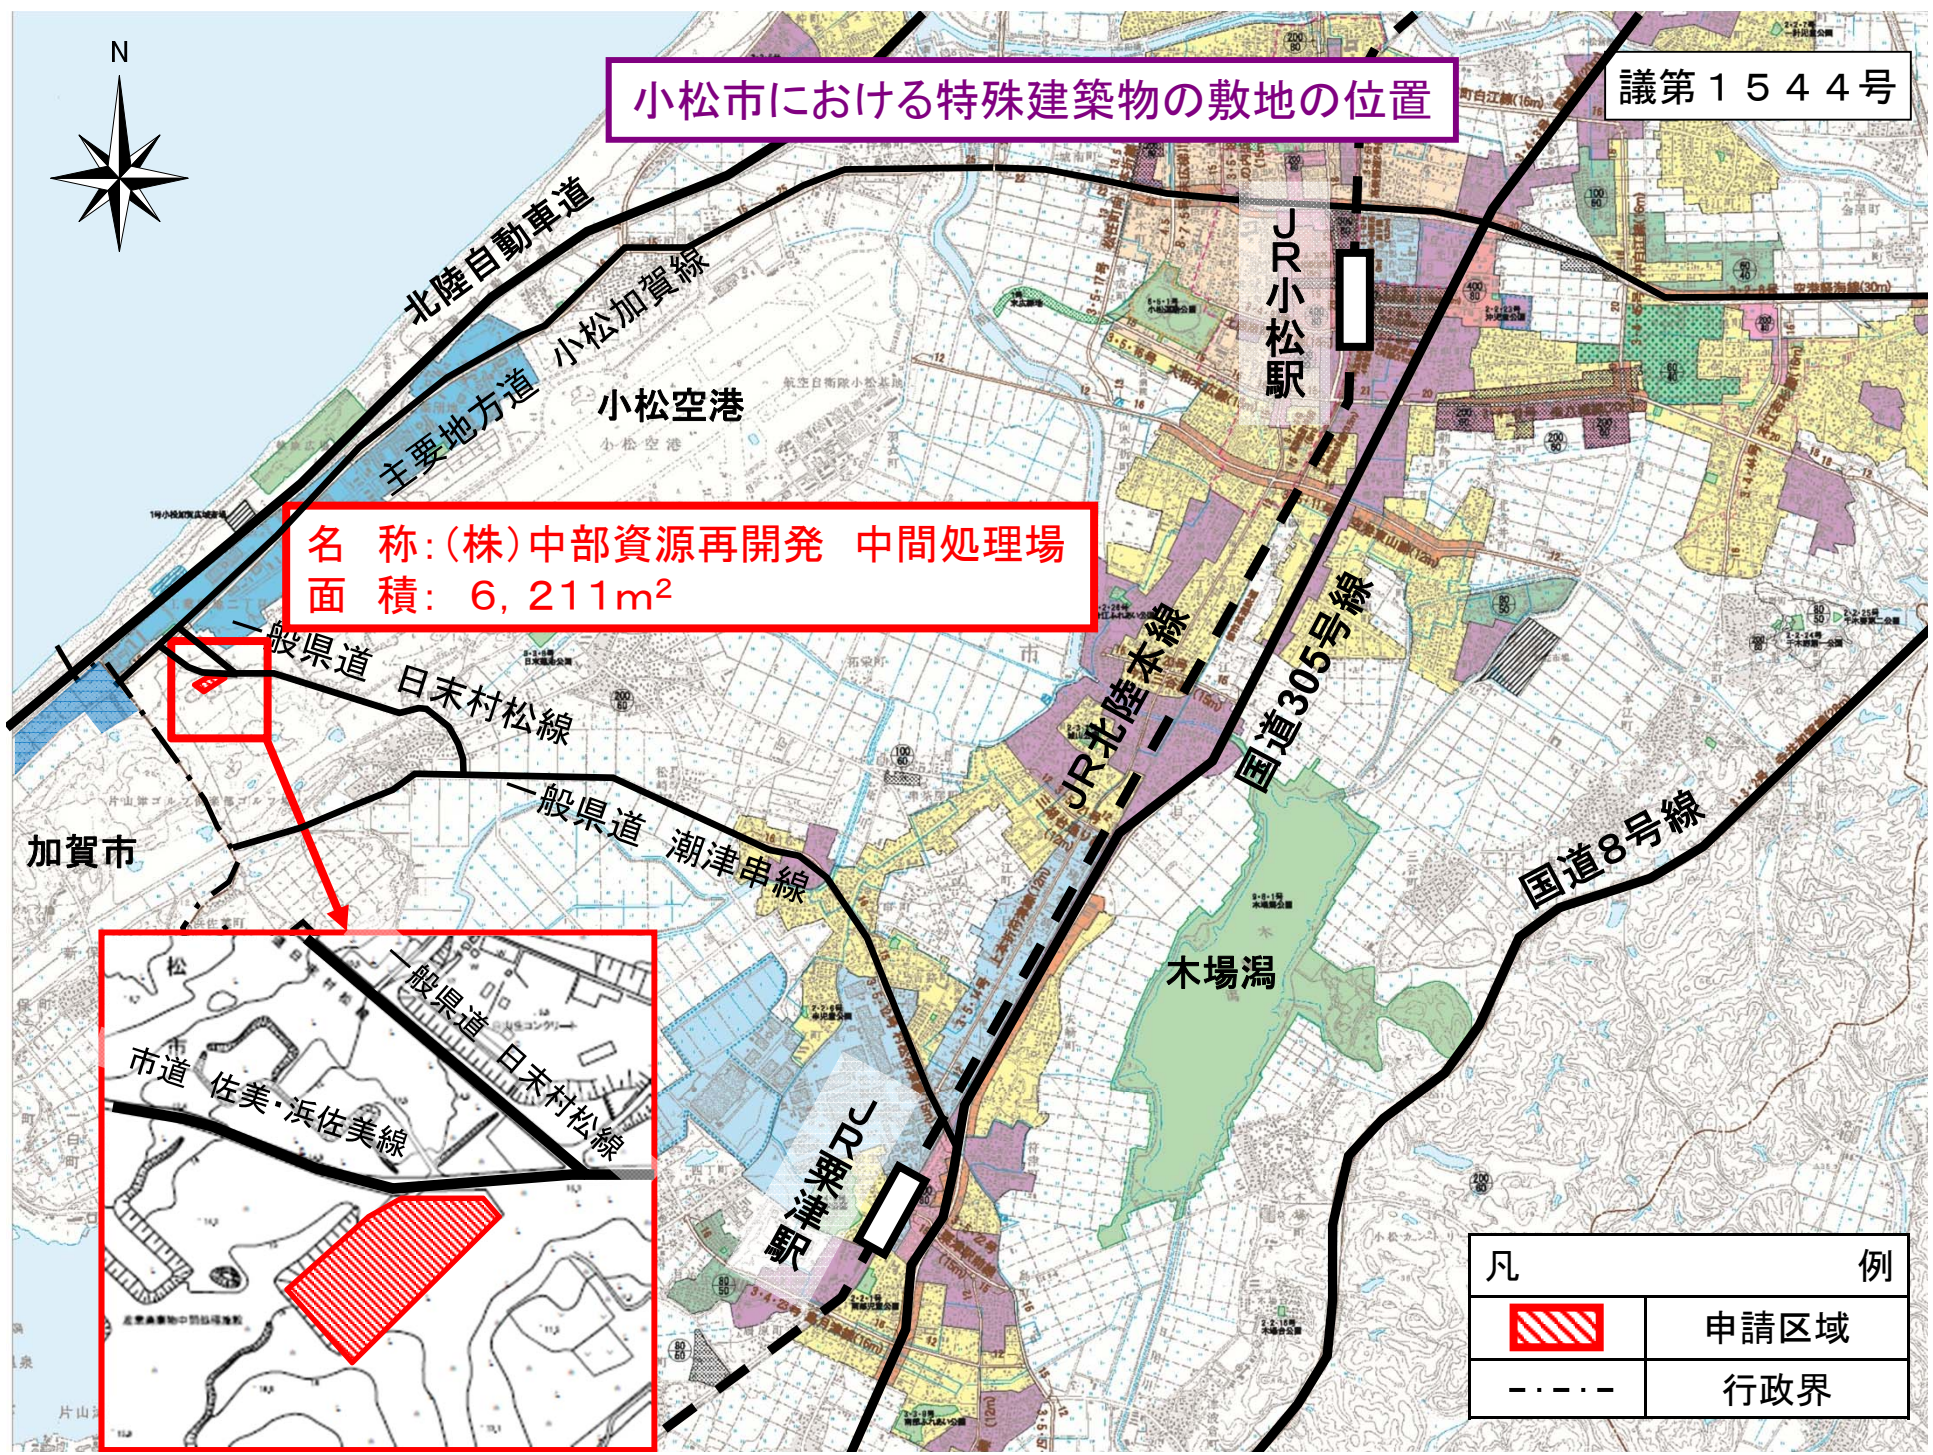

名称: (株)中部資源再開発 中間処理場
面積: 6,211m²

凡	例
	申請区域
	行政界