


# 白山都市計画区域及び白山都市計画区域区分の変更

議第1549号

議第1550号

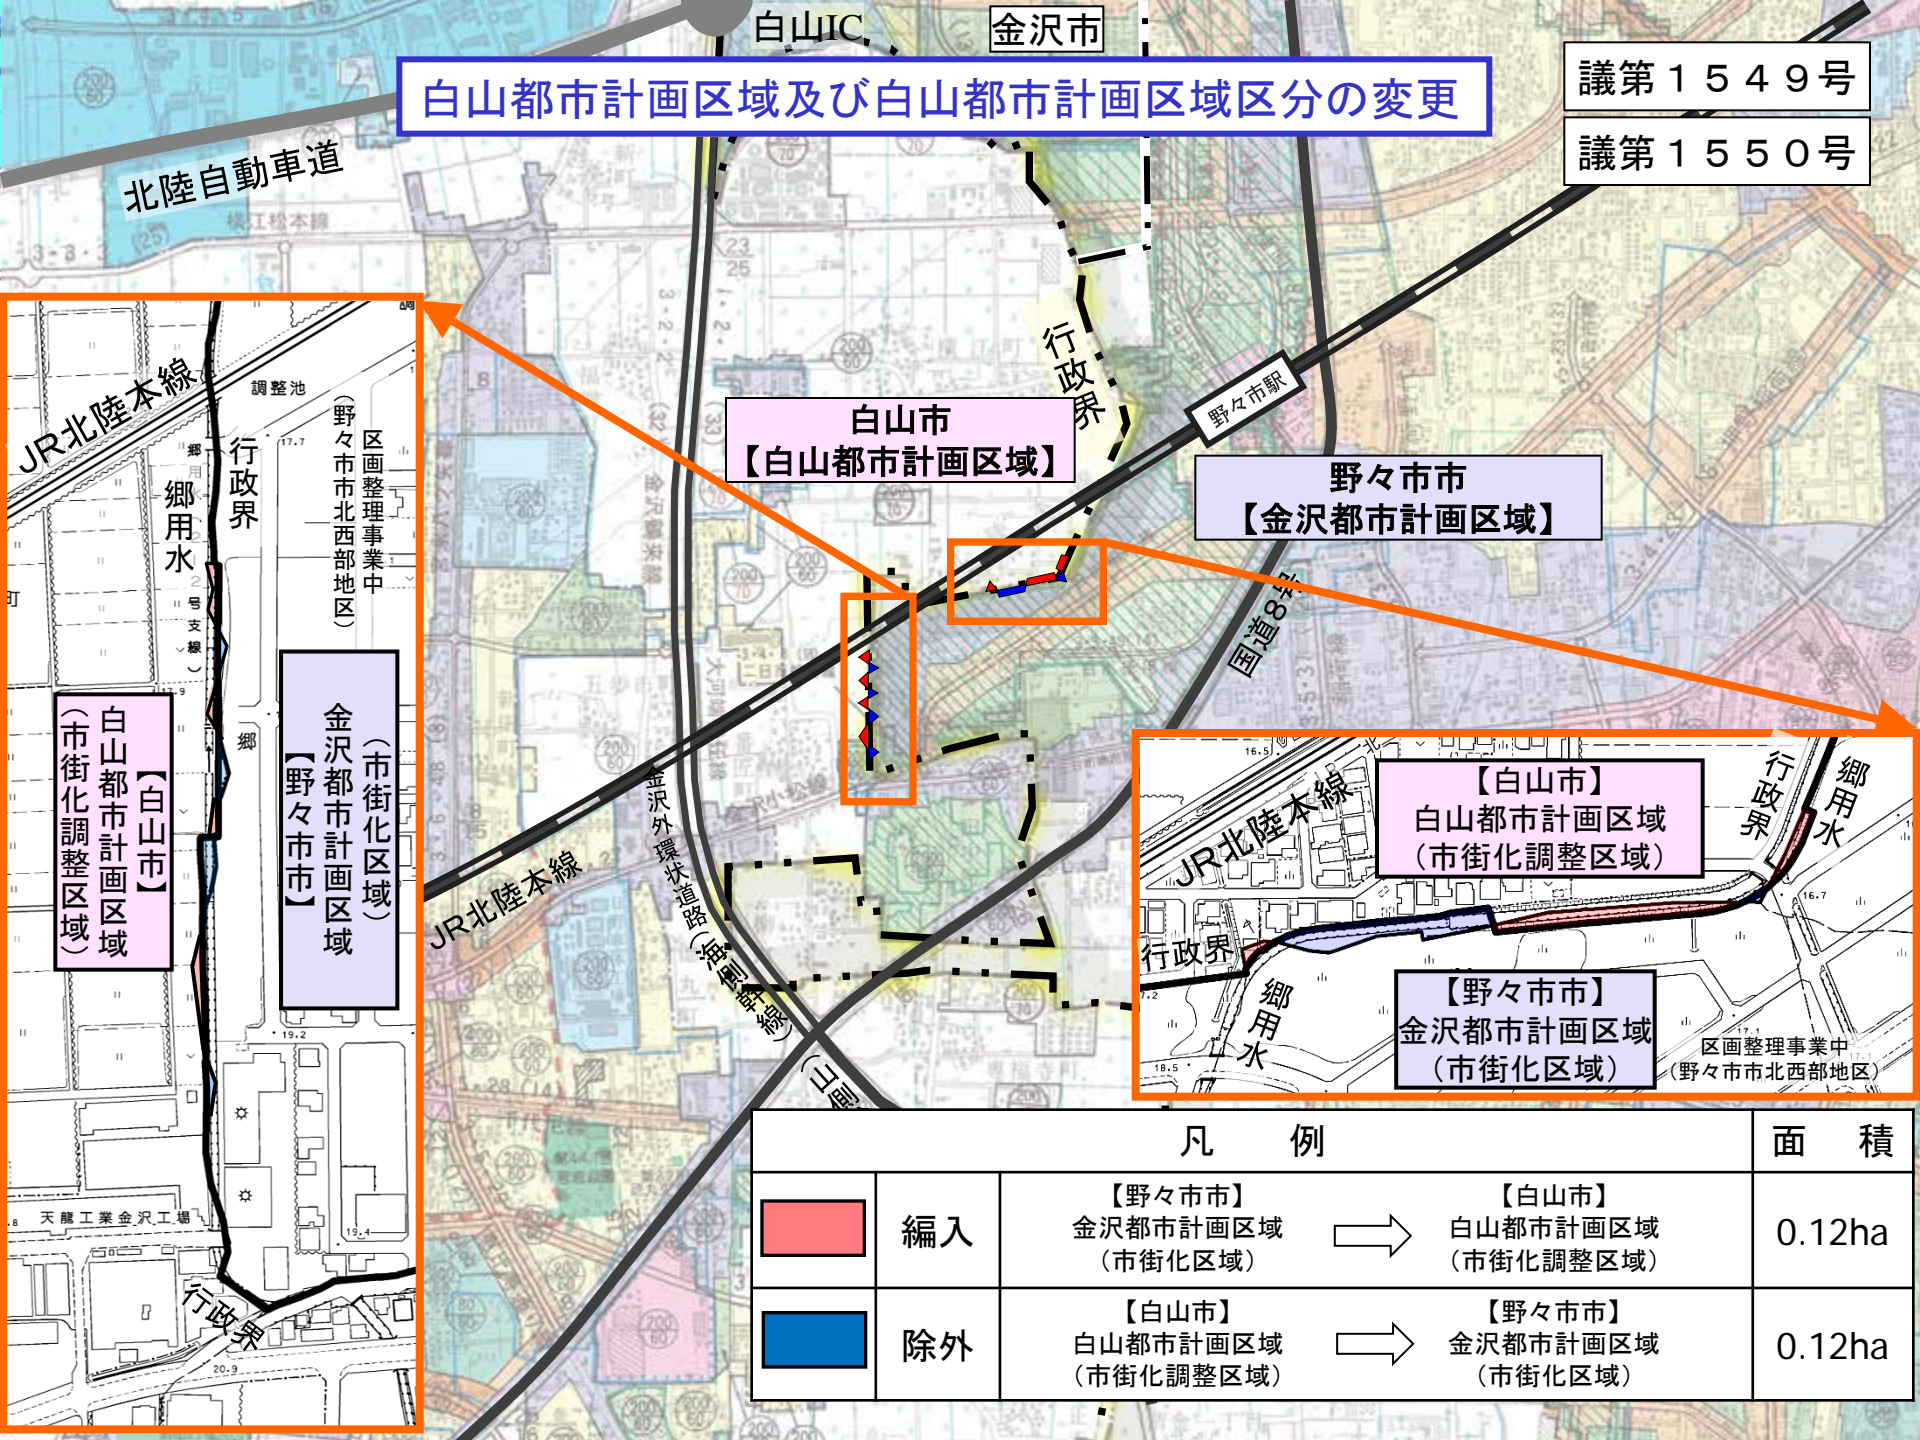

白山市  
【白山都市計画区域】



野々市市  
【金沢都市計画区域】

白山市【白山市】  
市街化調整区域

金沢都市計画区域  
【野々市市】  
(市街化区域)

【白山市】  
白山都市計画区域  
(市街化調整区域)

【野々市市】  
金沢都市計画区域  
(市街化区域)

凡 例				面積	
	編入	【野々市市】 金沢都市計画区域 (市街化区域)	➡	【白山市】 白山都市計画区域 (市街化調整区域)	0.12ha
	除外	【白山市】 白山都市計画区域 (市街化調整区域)	➡	【野々市市】 金沢都市計画区域 (市街化区域)	0.12ha