


七尾都市計画道路の変更

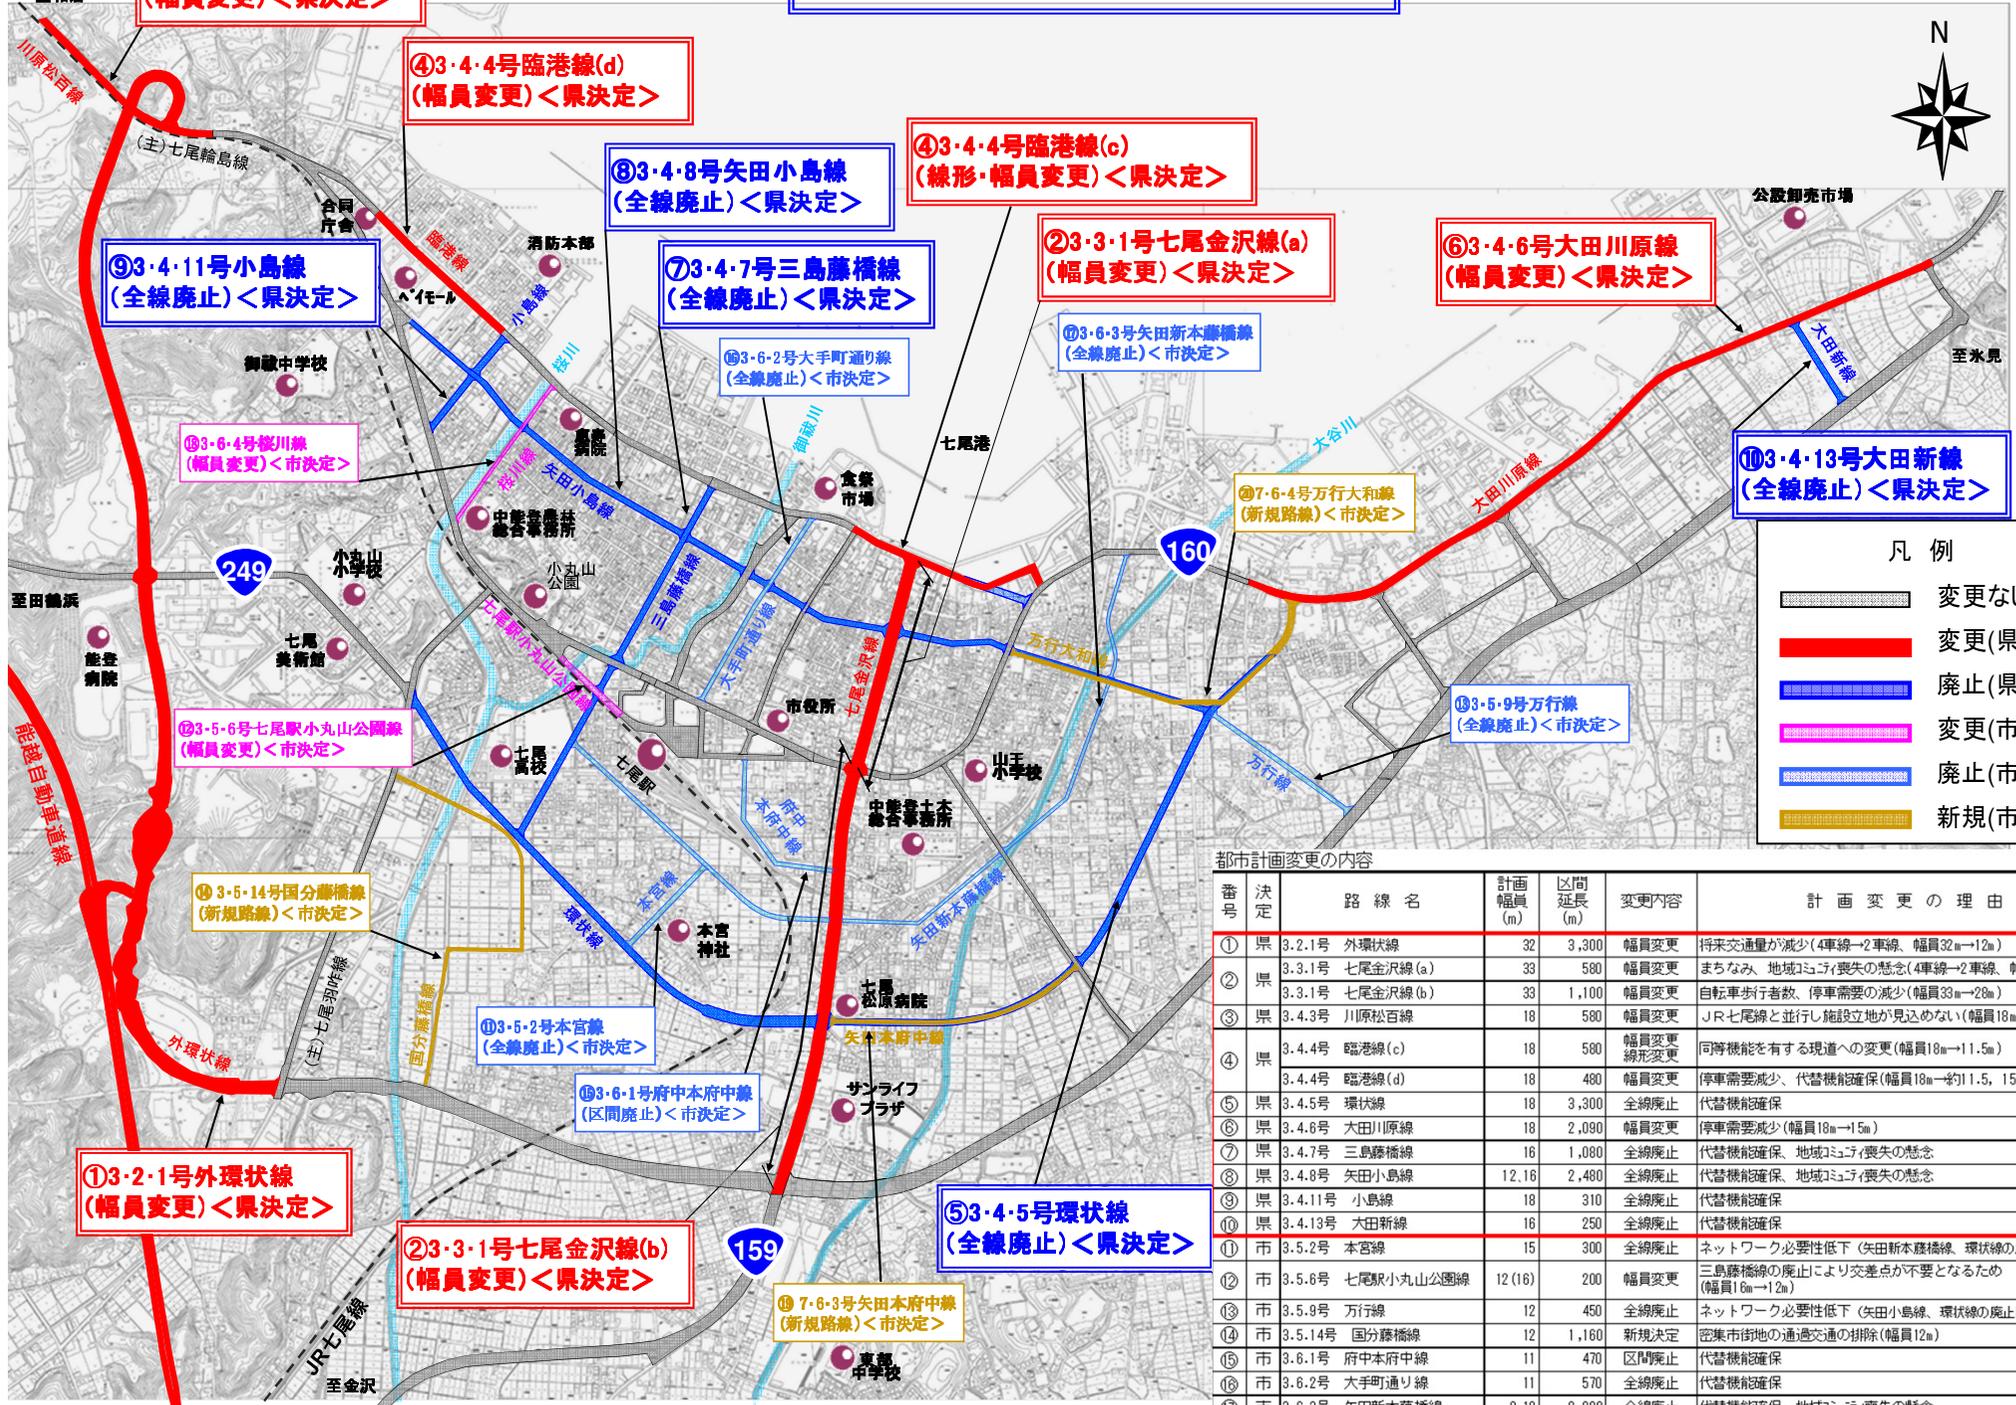

凡例

- 変更なし
- 変更(県決定)
- 廃止(県決定)
- 変更(市決定)
- 廃止(市決定)
- 新規(市決定)

都市計画変更の内容

番号	決定	路線名	計画幅員(m)	区間延長(m)	変更内容	計画変更の理由
①	県	3.2.1号 外環状線	32	3,300	幅員変更	将来交通量が減少(4車線→2車線、幅員32m→12m)
②	県	3.3.1号 七尾金沢線(a)	33	580	幅員変更	まちなみ、地域コミュニティ喪失の懸念(4車線→2車線、幅員33m→12m)
		3.3.1号 七尾金沢線(b)	33	1,100	幅員変更	自転車歩行者数、停車需要の減少(幅員33m→28m)
③	県	3.4.3号 川原松百線	18	580	幅員変更	JR七尾線と並行し施設立地が見込めない(幅員18m→10.5m)
④	県	3.4.4号 臨港線(c)	18	580	幅員変更 線形変更	同等機能を有する現道への変更(幅員18m→11.5m)
		3.4.4号 臨港線(d)	18	480	幅員変更	停車需要減少、代替機能確保(幅員18m→約11.5、15m)
⑤	県	3.4.5号 環状線	18	3,300	全線廃止	代替機能確保
⑥	県	3.4.6号 大田川原線	18	2,080	幅員変更	停車需要減少(幅員18m→15m)
⑦	県	3.4.7号 三島藤橋線	16	1,080	全線廃止	代替機能確保、地域コミュニティ喪失の懸念
⑧	県	3.4.8号 矢田小島線	12,16	2,480	全線廃止	代替機能確保、地域コミュニティ喪失の懸念
⑨	県	3.4.11号 小島線	18	310	全線廃止	代替機能確保
⑩	県	3.4.13号 大田新線	16	250	全線廃止	代替機能確保
⑪	市	3.5.2号 本宮線	15	300	全線廃止	ネットワーク必要性低下(矢田新本藤橋線、環状線の廃止による)
⑫	市	3.5.6号 七尾駅小丸山公園線	12(18)	200	幅員変更	三島藤橋線の廃止により交差点が不要となるため(幅員18m→12m)
⑬	市	3.5.9号 万行線	12	450	全線廃止	ネットワーク必要性低下(矢田小島線、環状線の廃止による)
⑭	市	3.5.14号 国分藤橋線	12	1,160	新規決定	密集市街地の通過交通の排除(幅員12m)
⑮	市	3.6.1号 府中本府中線	11	470	区間廃止	代替機能確保
⑯	市	3.6.2号 大手町通り線	11	570	全線廃止	代替機能確保
⑰	市	3.6.3号 矢田新本藤橋線	9,12	2,280	全線廃止	代替機能確保、地域コミュニティ喪失の懸念
⑱	市	3.6.4号 桜川線	8	450	幅員変更	歩道確保(幅員8m→11m)
⑲	市	7.6.3号 矢田本府中線	9	950	新規決定	浄水活動困難区域の解消(幅員9m)
⑳	市	7.6.4号 万行大和線	9	930	新規決定	浄水活動困難区域の解消(幅員9m)