




1 F 平面図 (本部エリア)

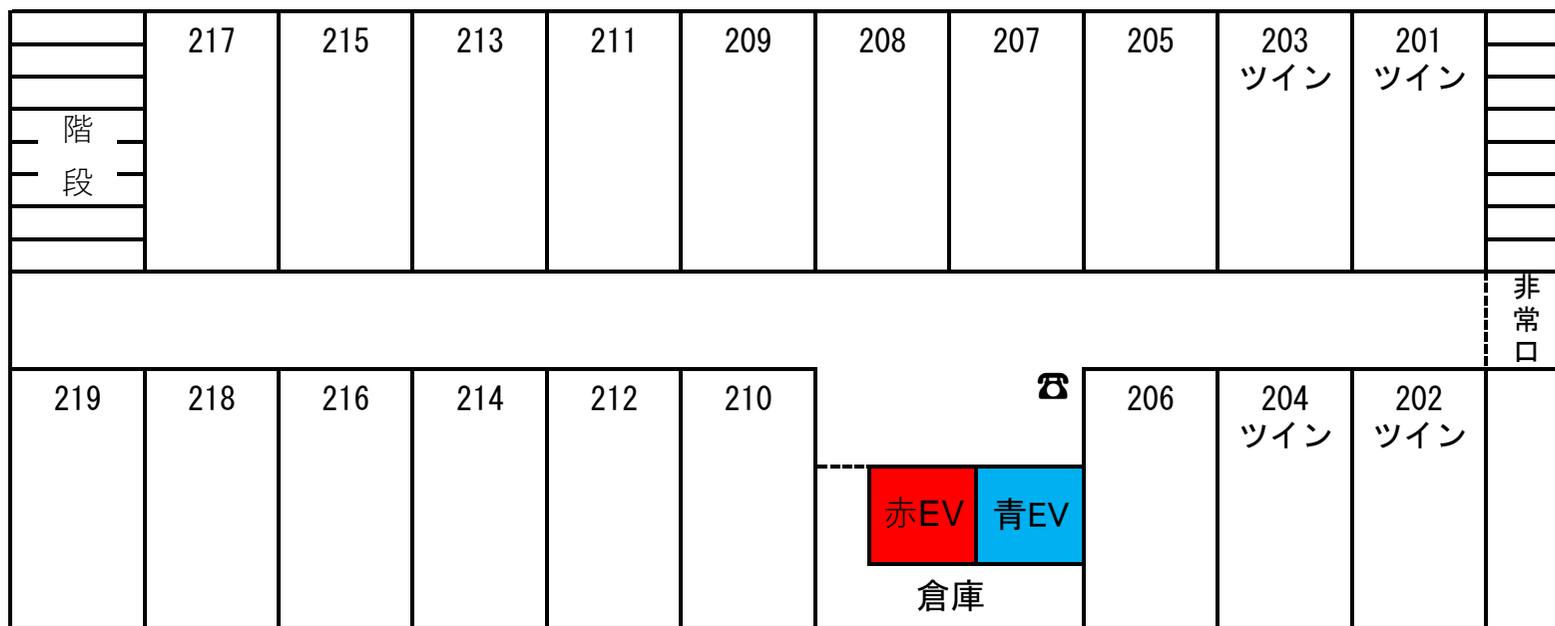

2 F 平面図 (スタッフフロア) : 19室

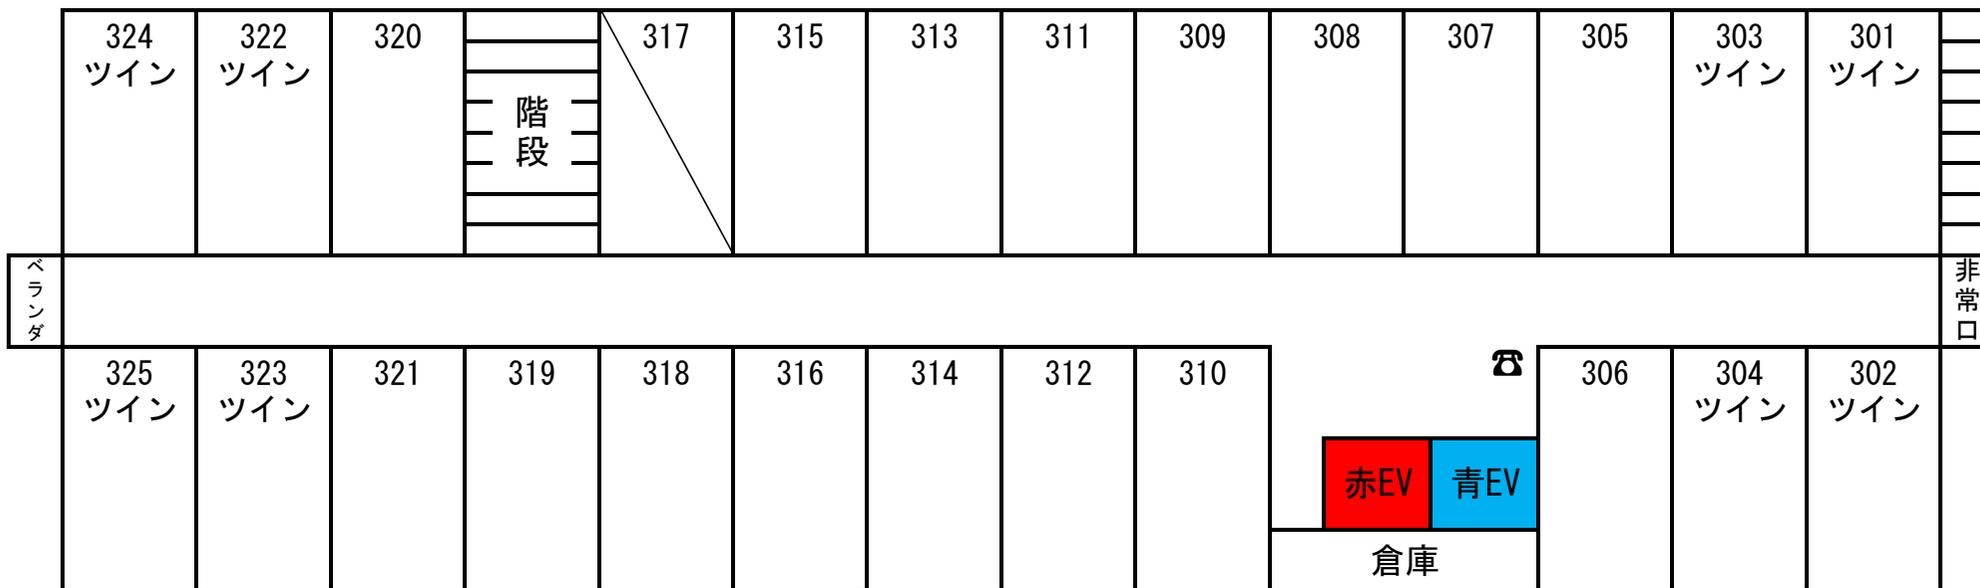

3 F 平面図 (スタッフフロア) : 24室

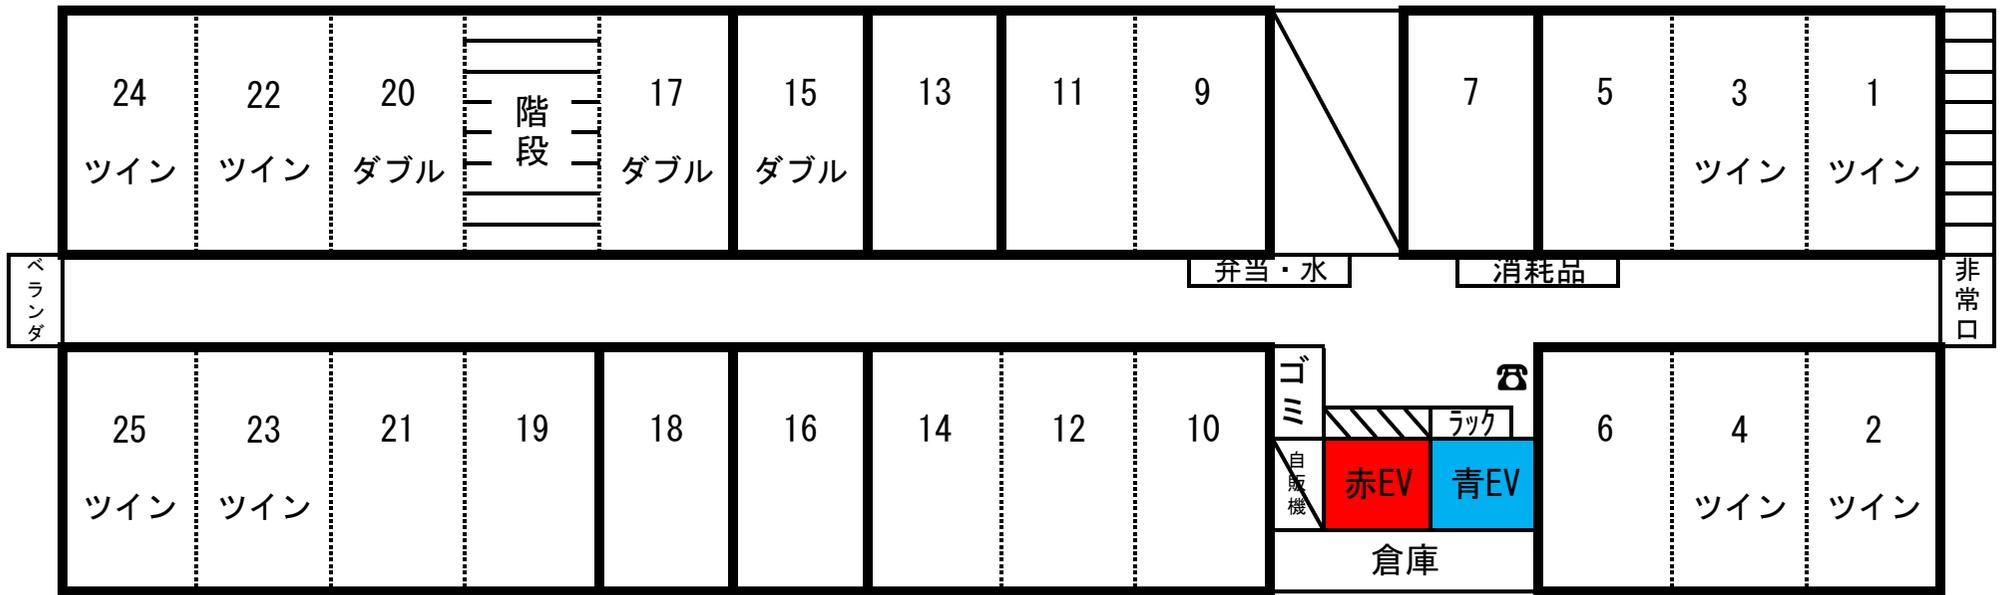

エアコン室外機共同使用区分（冷房・暖房同時使用不可）

- ・シングル：13部屋、ツイン：8部屋、セミダブル：3部屋
- ・EVホールに、配膳机（弁当、水）、消耗品置場、ゴミ箱、インキー対応用電話、緊急差入用メタルラック設置。
飲料自動販売機は使用不可（4・6・8・11Fにある）
→消耗品：ティッシュ&トイレットペーパー、洗濯洗剤、トイレ掃除シート、わりばし
- ・##8号室は、医師、看護師遠隔診察用のタブレット端末を設置（入所不可）

4～13F平面図（入所者用フロア）：24室