


# 9階

駐 車 場 側

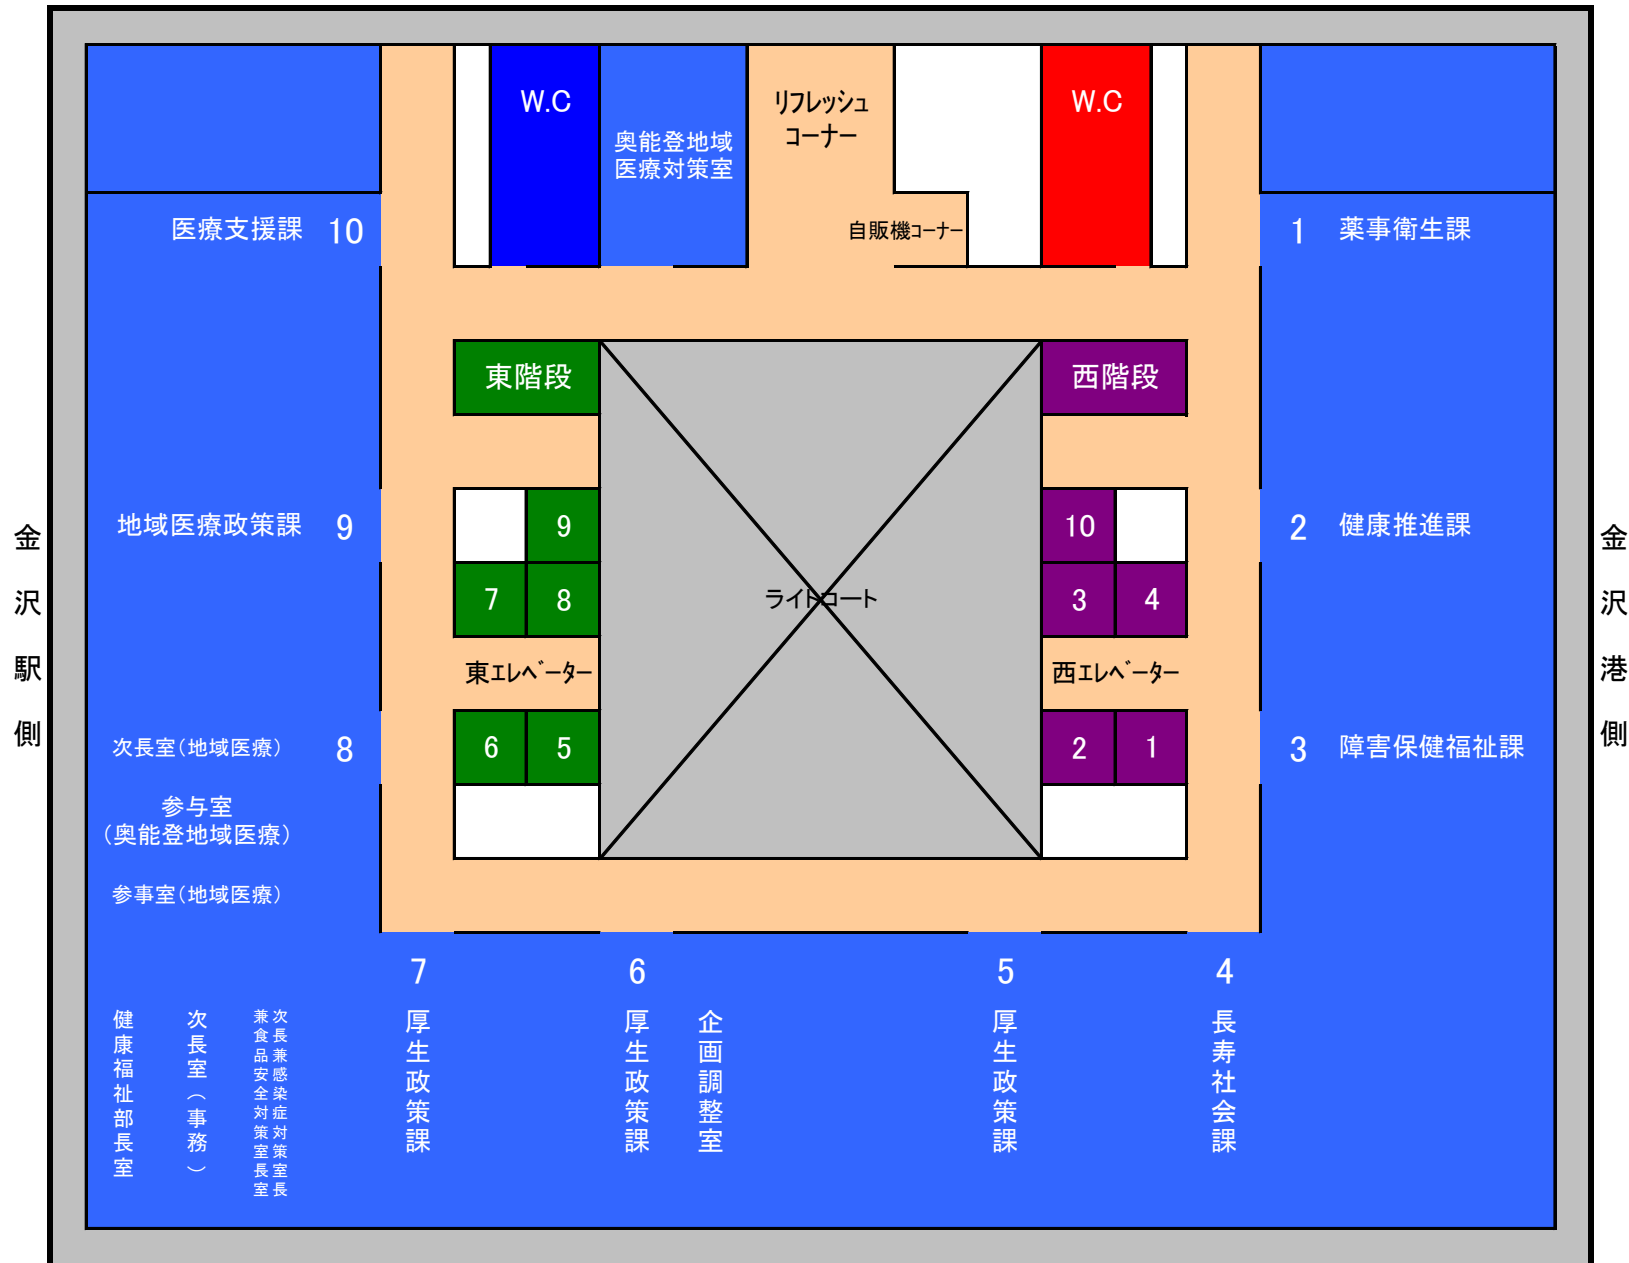

50m 道 路 側