


＜石川県小松県税事務所＞

物件番号3の「貸付場所の配置図」と「現況(写真)」




貸付面積 (奥行き) 1m × (幅) 2m = 2.00m²

高さ制限あり 1.9m以下

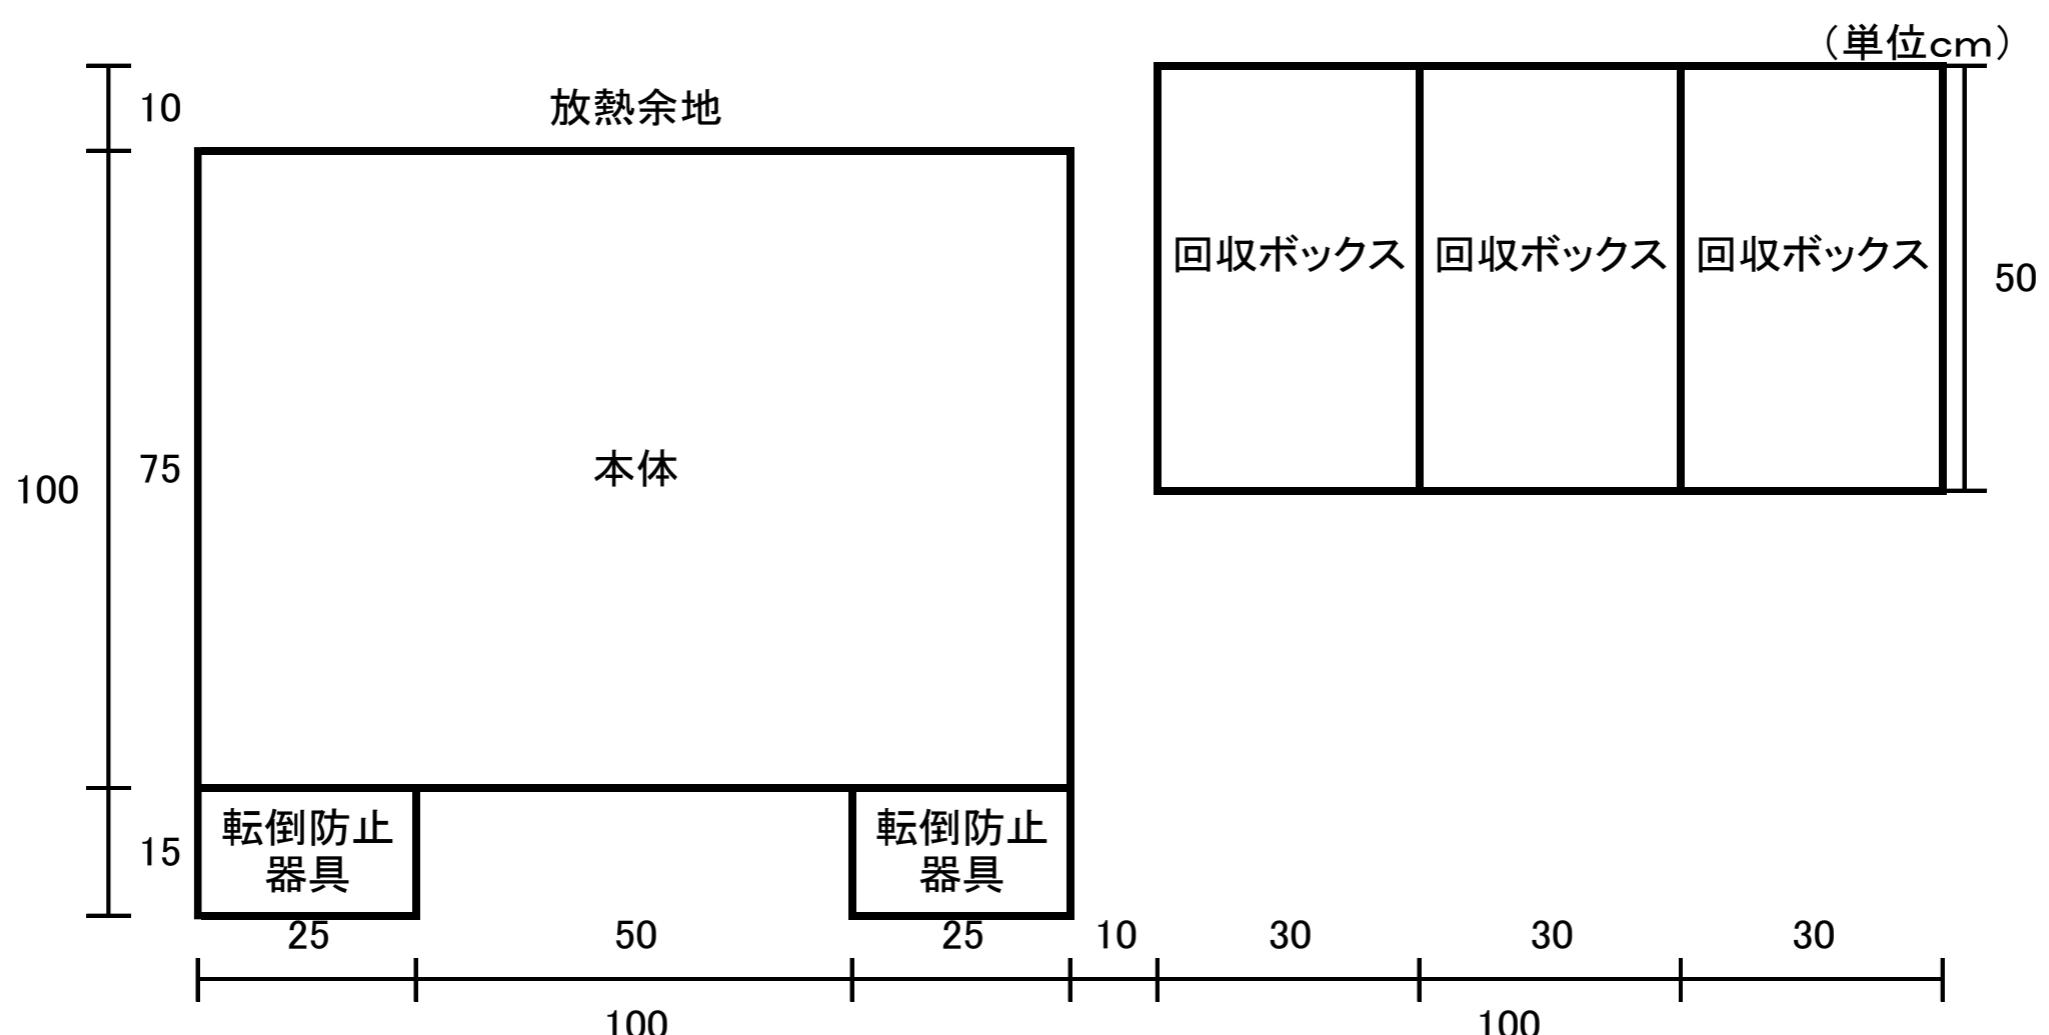

小松合同庁舎 配置図

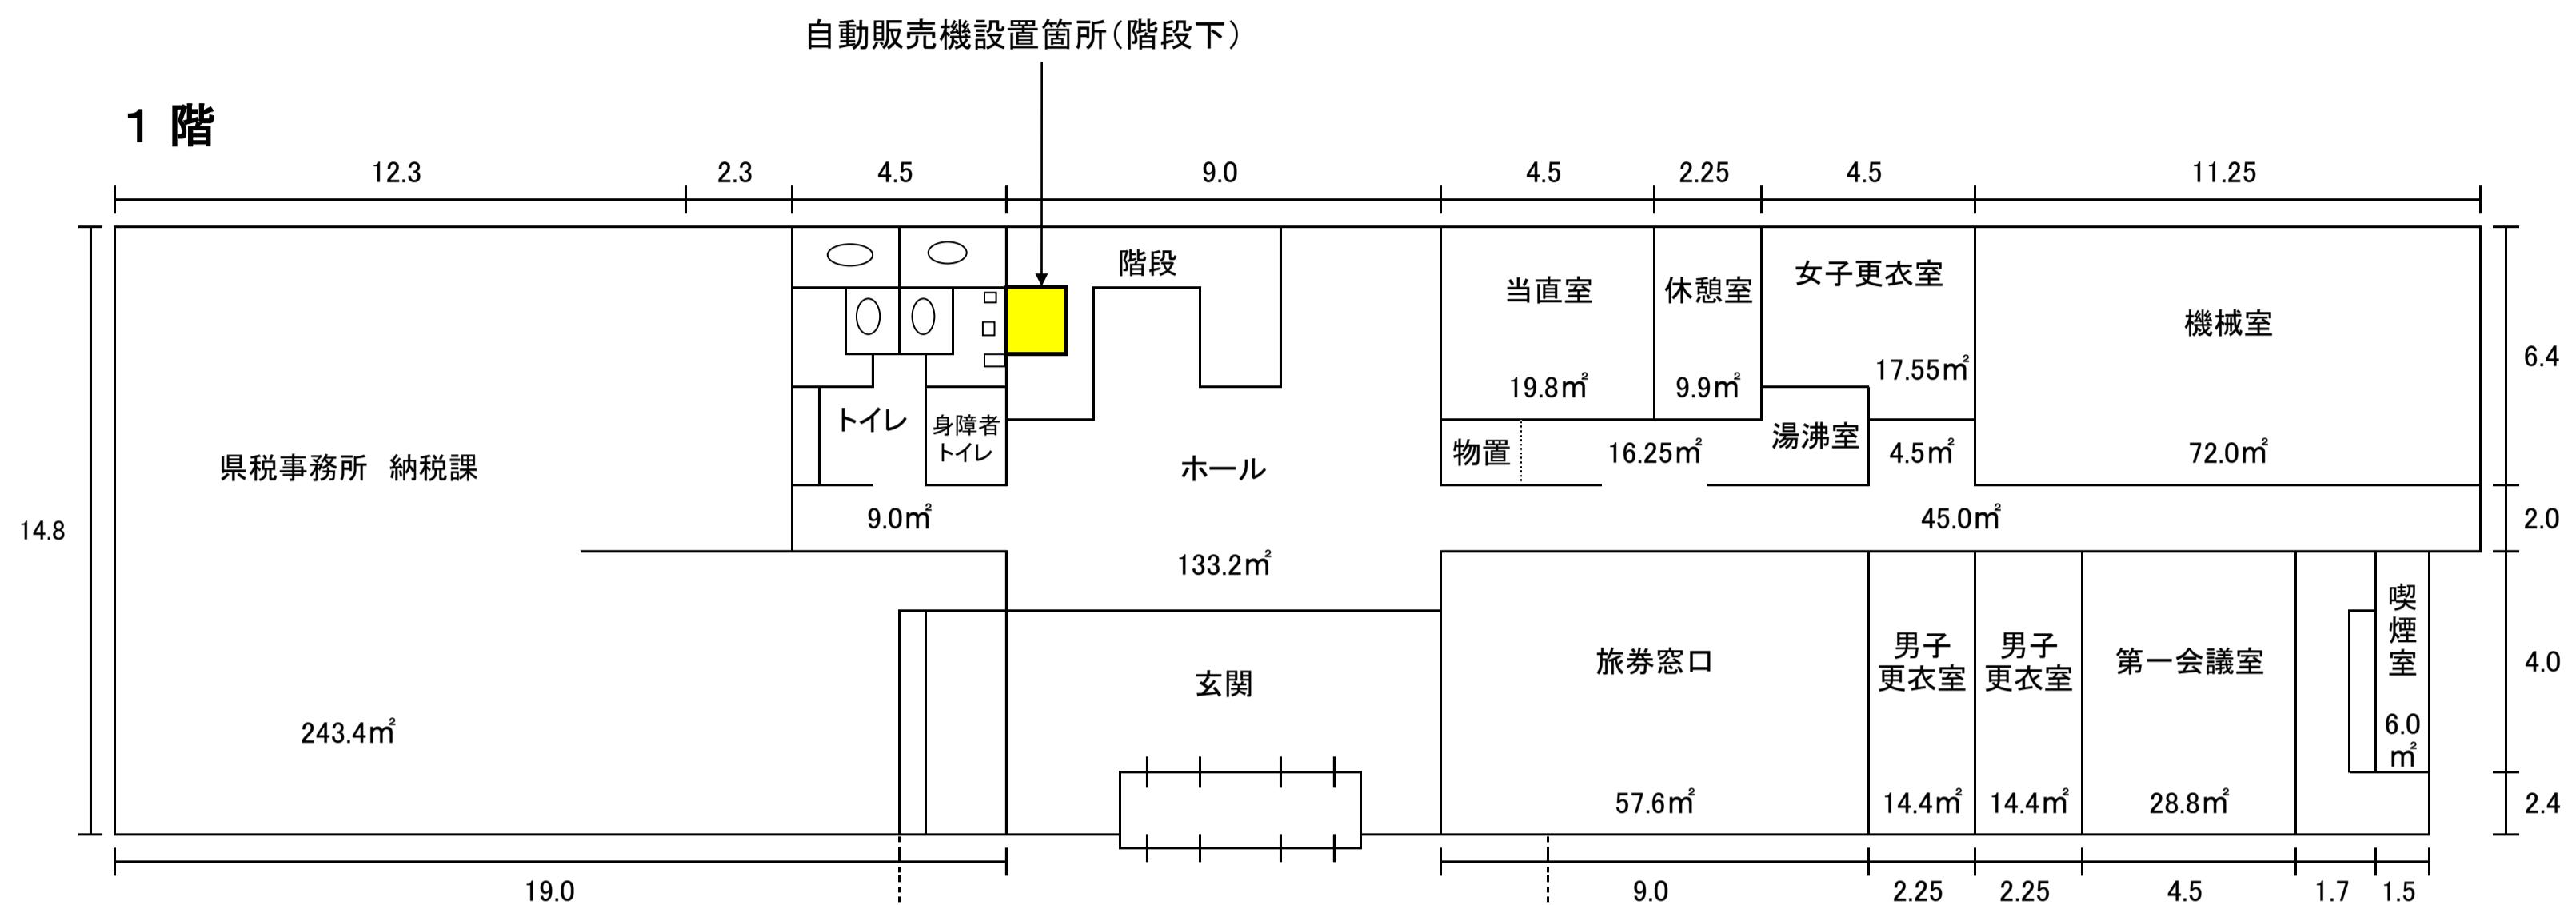

小松合同庁舎 位置図

