


<石川県中能登総合事務所> 物件番号4の「貸付場所の配置図」と「現況(写真)」

石川県中能登総合事務所(七尾合同庁舎)
1階平面図

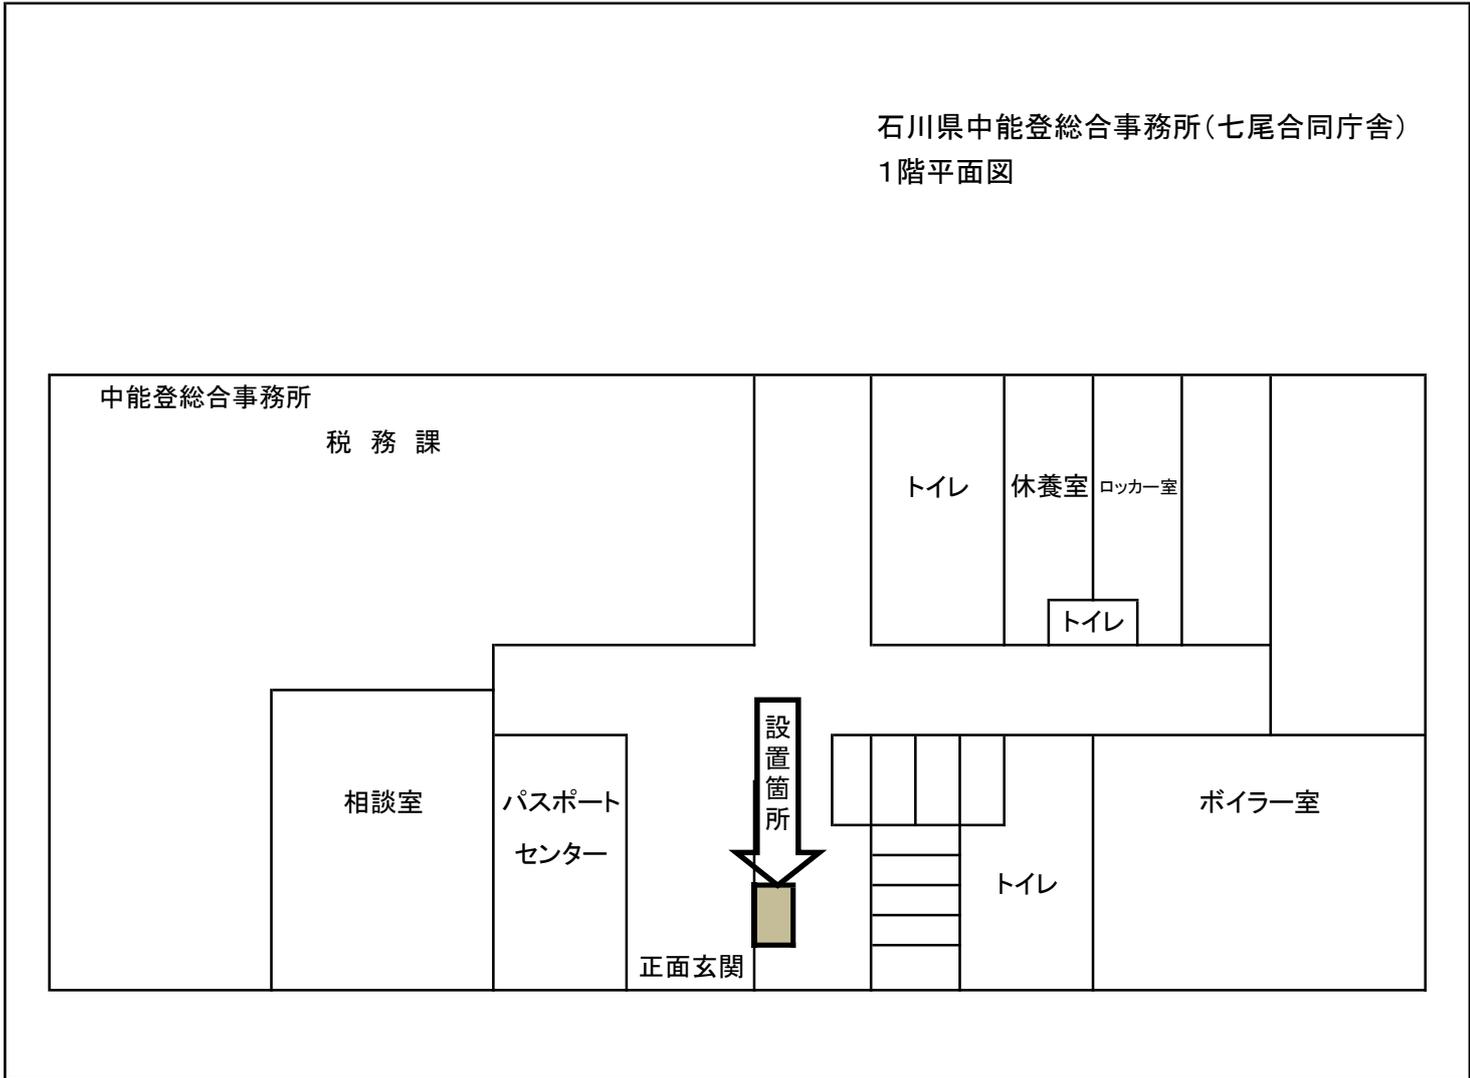

物件番号4 中能登総合事務所 設置箇所写真



【設置の目安】

単位(cm)

