



【石川県立音楽堂】

物件1の「貸付場所配置図」と「現況(写真)」

● 地下1階平面図

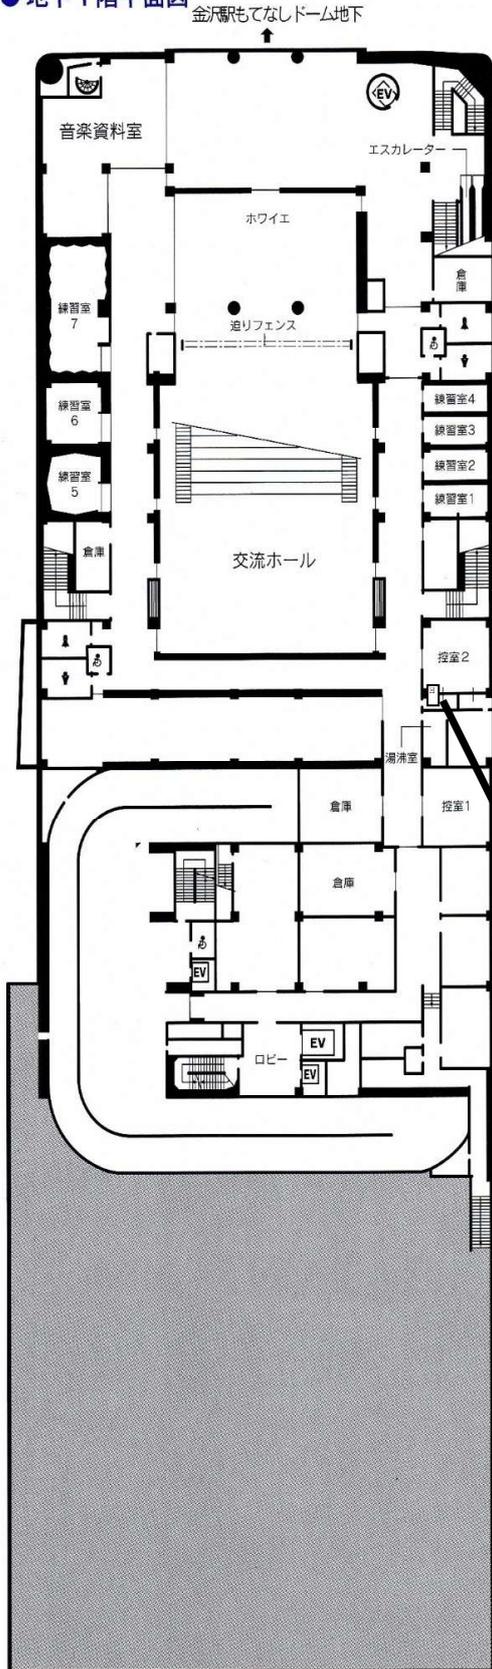


コンセント位置 物件番号1
自動販売機後方

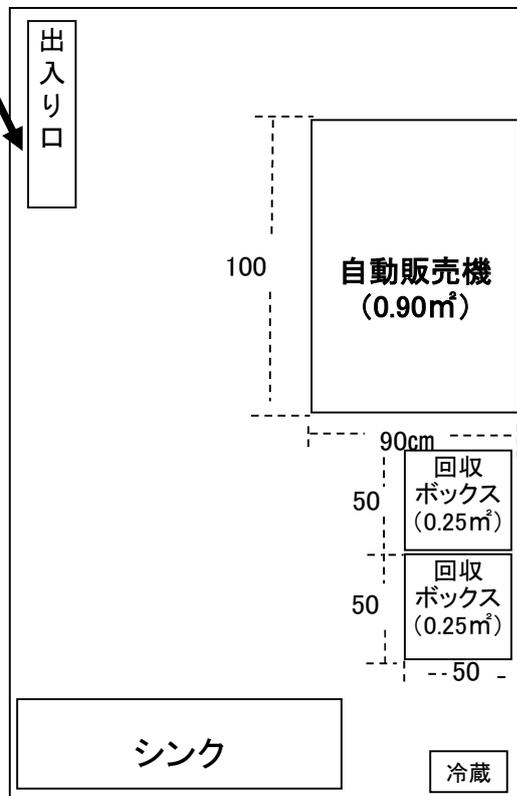

【石川県立音楽堂】

物件3の「貸付場所配置図」と「現況(写真)」

● 2階平面図

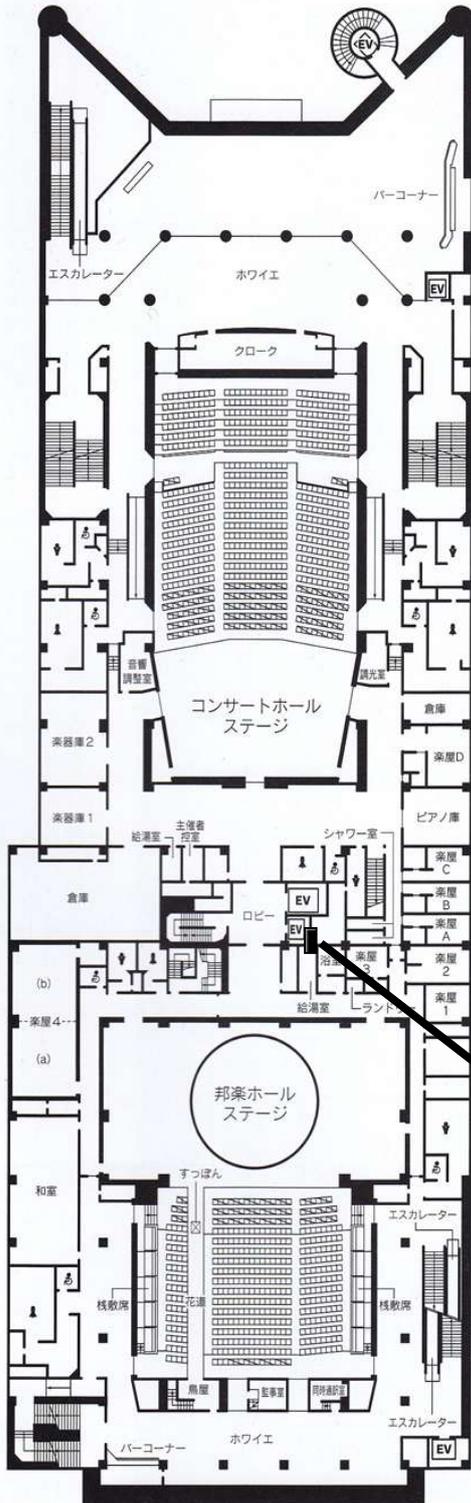

コンセント位置 物件3
自動販売機後方

