


金沢港クルーズターミナル（外観）



金沢港クルーズターミナルにかかる指定管理者の管理範囲

指定管理者
管理範囲


- ・ターミナル延床面積：10,569㎡
（展望デッキ除き：7,697㎡）
- ・ターミナル前広場：約2,300㎡

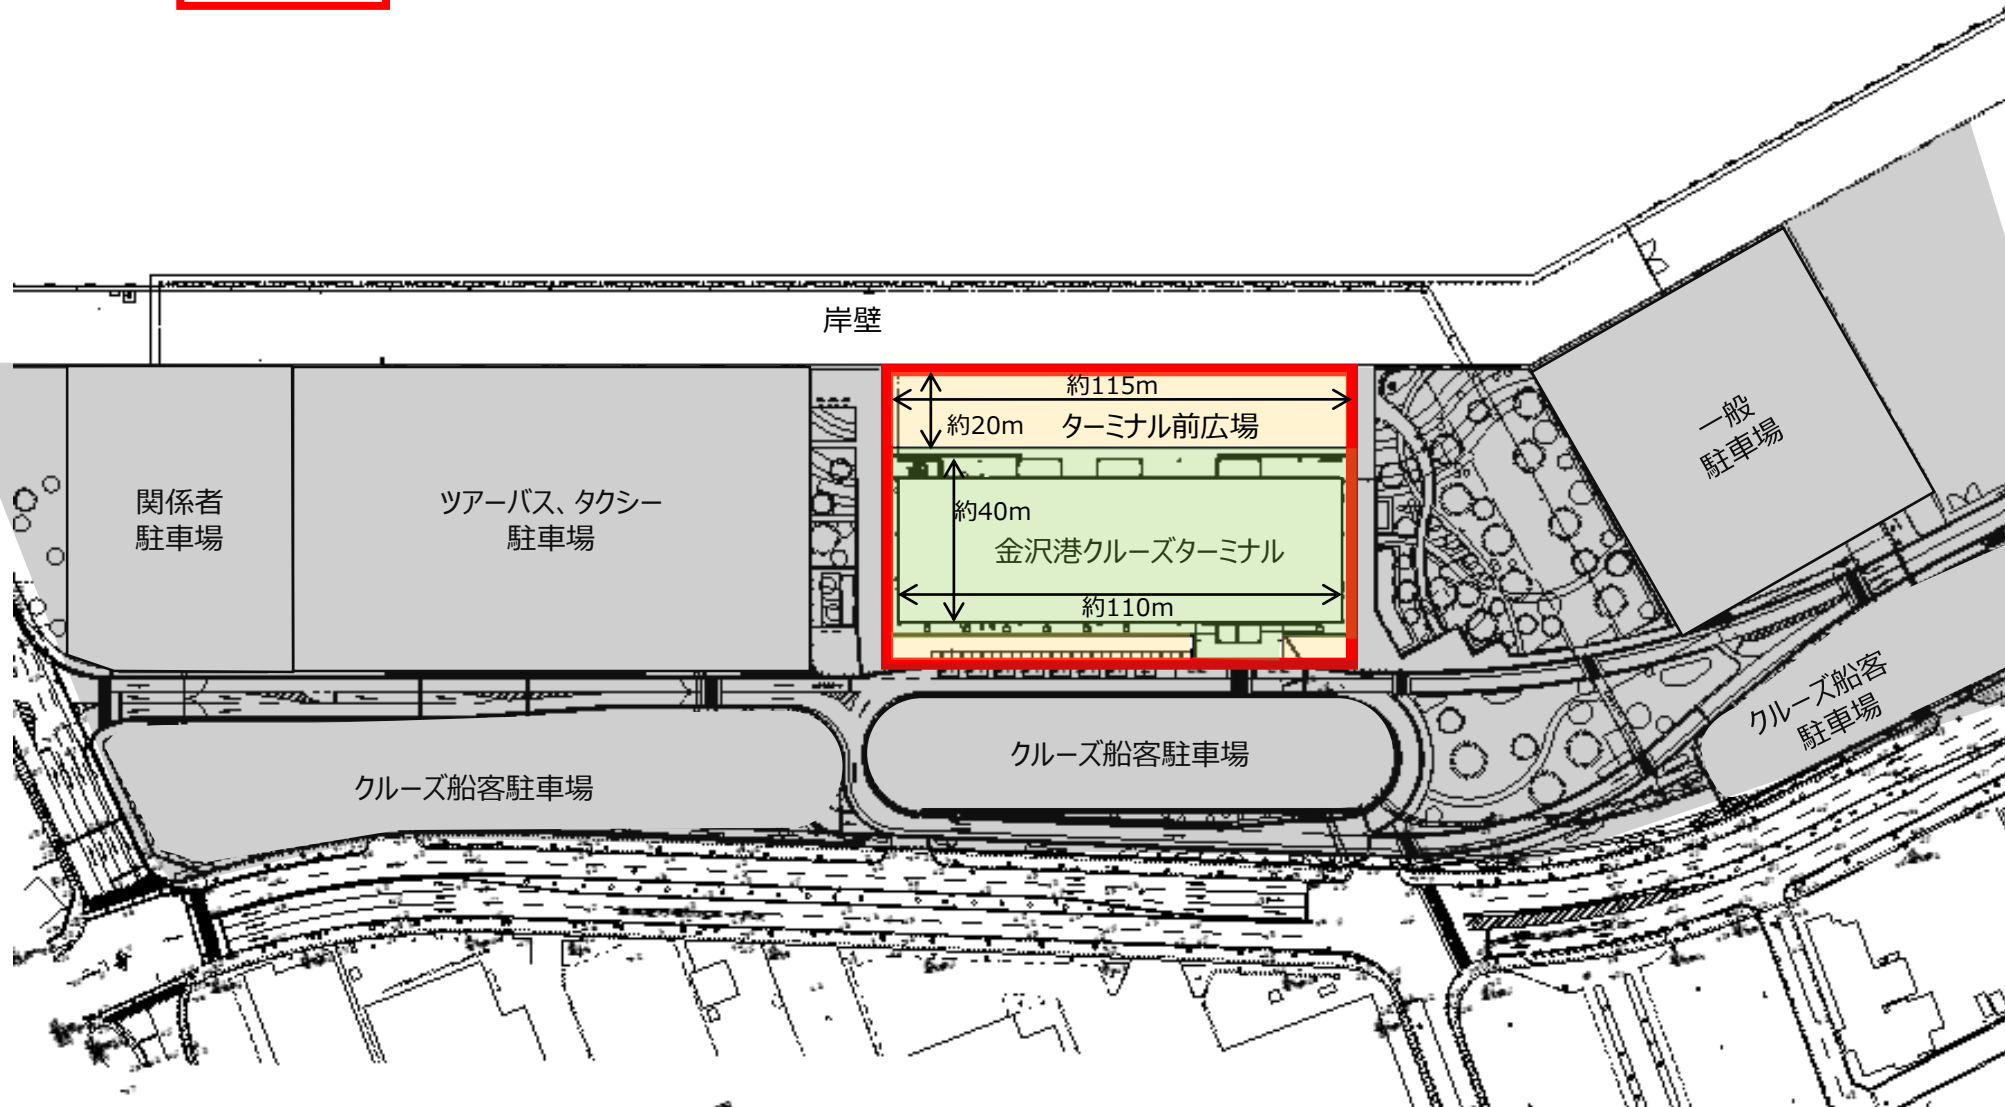

金沢港クルーズターミナル平面図（屋内）

平面図（2階）


面積：4,610㎡（展望デッキ除き：1,738㎡）

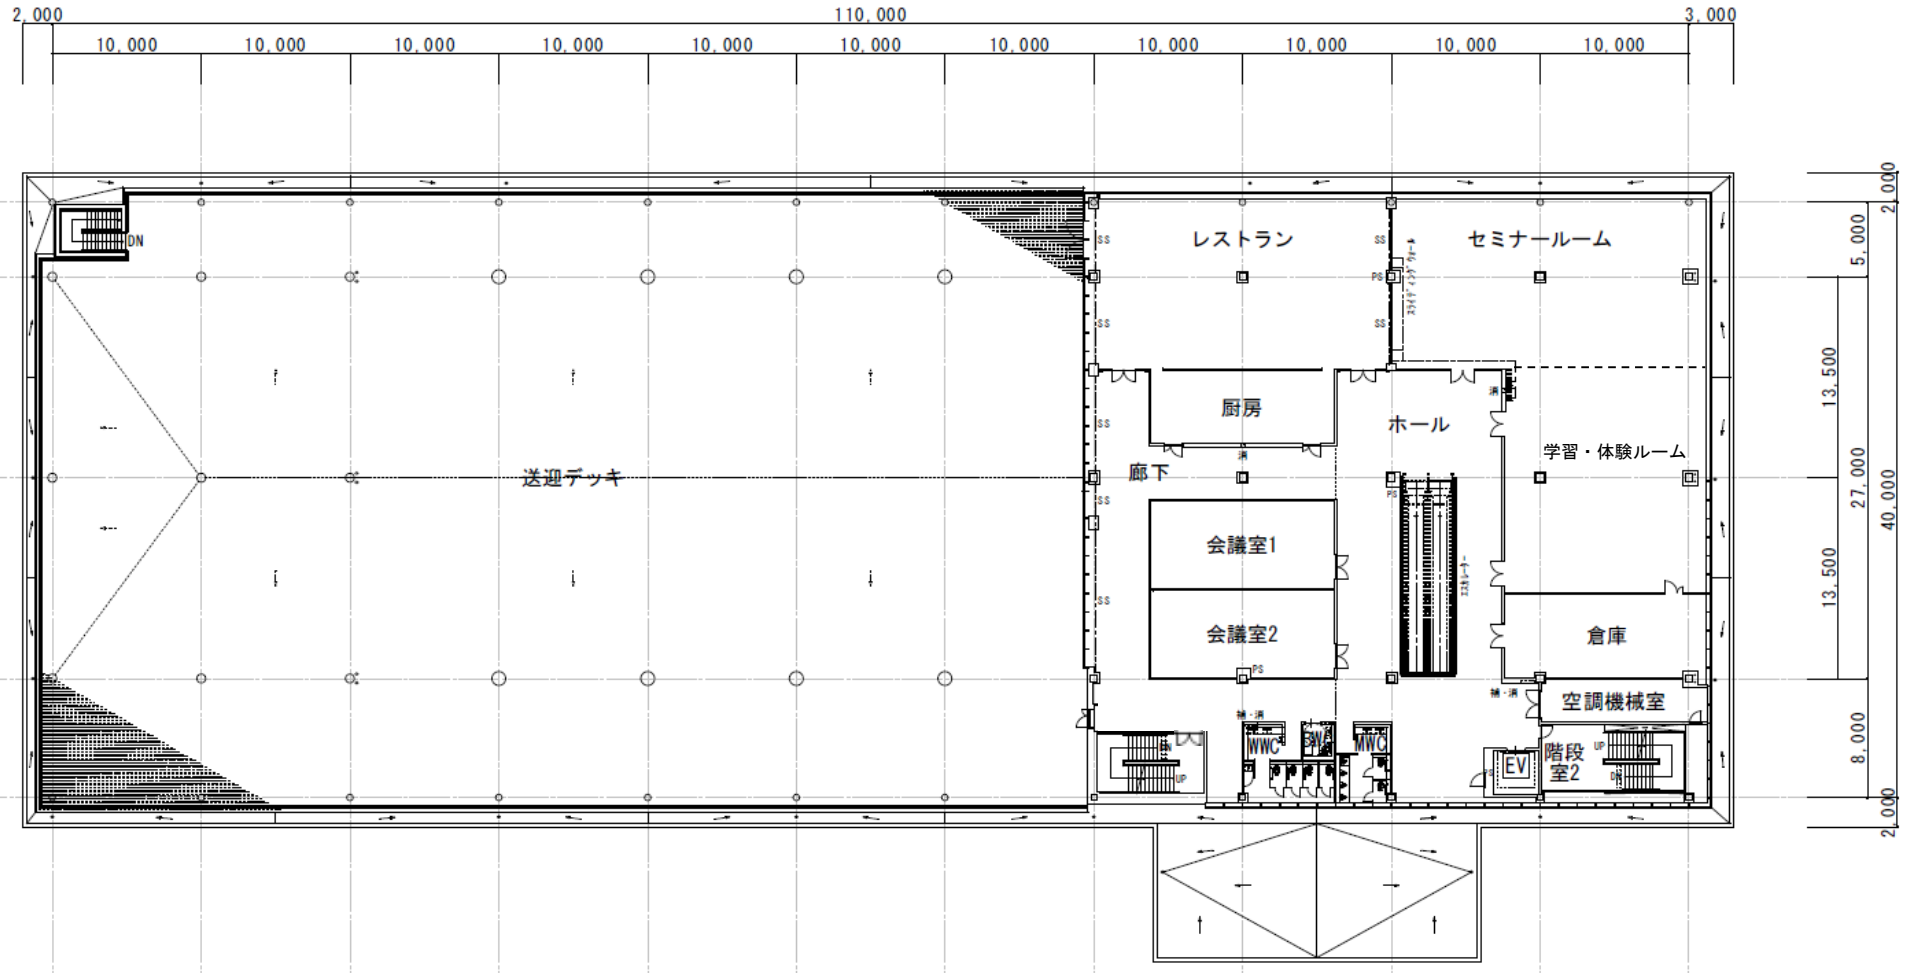

金沢港クルーズターミナル平面図（屋内）


平面図（3階）

面積：1,732m²

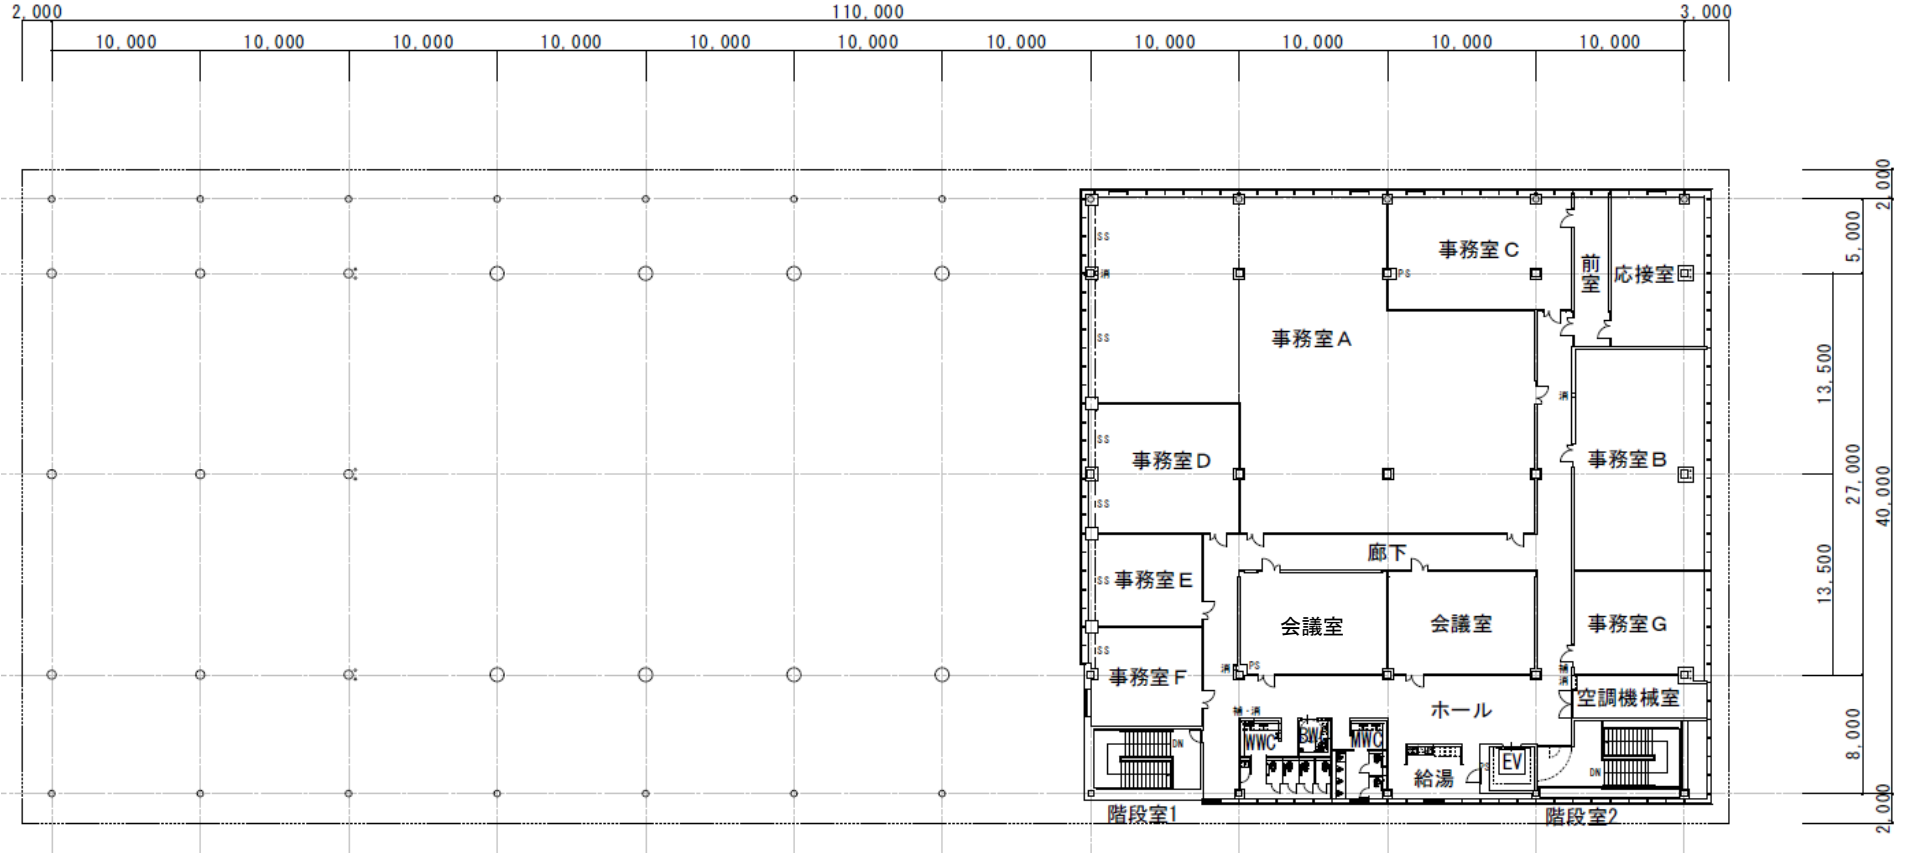

各施設の活用例

1. 港の学習の場

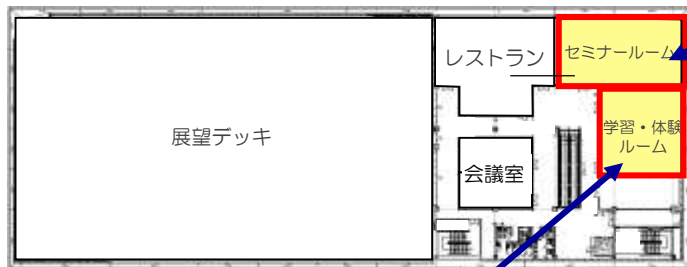

セミナールーム

- ・座学形式で学ぶセミナールームとして活用。
- ・セミナーでの利用がない時には、海を眺めながらくつろぎスペースや企業の商品展示会、レストランのパーティー会場などで活用。

セミナー



くつろぎスペース



学習・体験ルーム

操船シミュレーター




国内最大の広い視野（70インチ14面マルチモニター）による、高い臨場感もでの操船体験


疑似体験シアター



ジオラマや情報端末を活用した展示

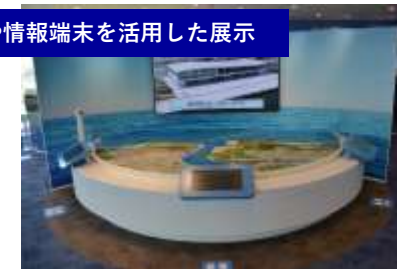

2. CIQ・待合エリアの活用など

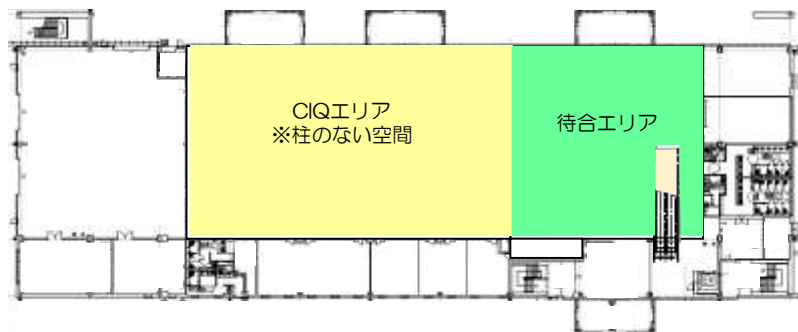

- ・冬場の子どものおそび場として活用
〈設置例：ボールプールなどの遊具〉



- ・企業の展示会
- ・ステージイベント
- ・各種式典
- ・ジュニアスポーツの会場
（少年サッカー練習、ドッチボール等）
- ・飲食・物販を伴うイベント 等