


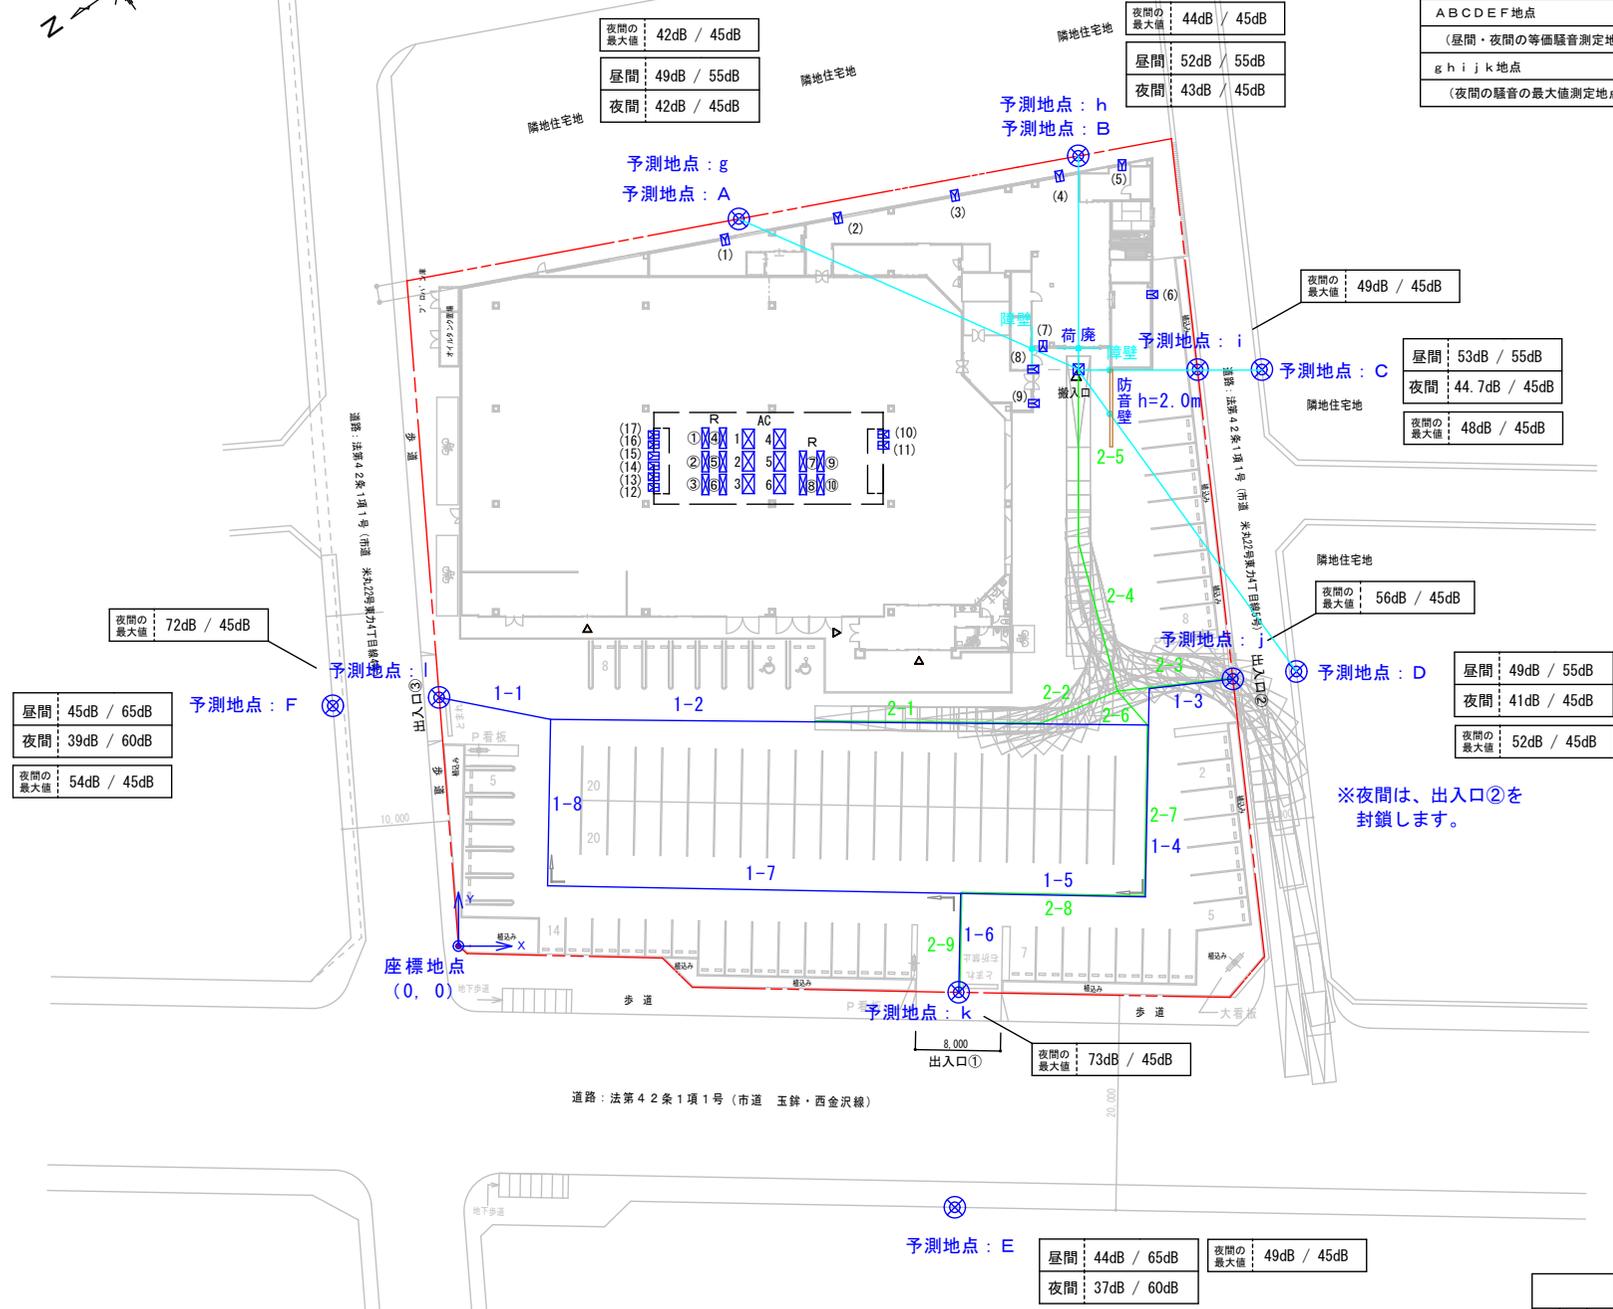

< 凡例 >	
--- 敷地境界線	経路1-1~1-8: 来客自動車走行経路
A B C D E F 地点	経路2-1~2-5: 業務車両走行経路
(昼間・夜間の等価騒音測定地点)	A C 1 ~ 6: 空調室外機
g h i j k 地点	R ① ~ ⑩: 冷凍冷蔵室外機
(夜間の騒音の最大値測定地点)	F (1) ~ (20): 換気扇

- ・用途地域 第一種住居地域、第二種住居地域
- ・営業時間 午前9時00分～翌午前0時00分
- ・冷凍冷蔵室外機 24時間運転
- ・荷さばき時間帯 午前5時00分～午後11時00分



道路：法第42条1項1号（市道 玉鈴・西金沢線）

PROJECT	クスリのアオキとうりき店	NO.	
TITLE	図6 騒音予測図	SCALE	A3:1/500