


屋外第1駐車場

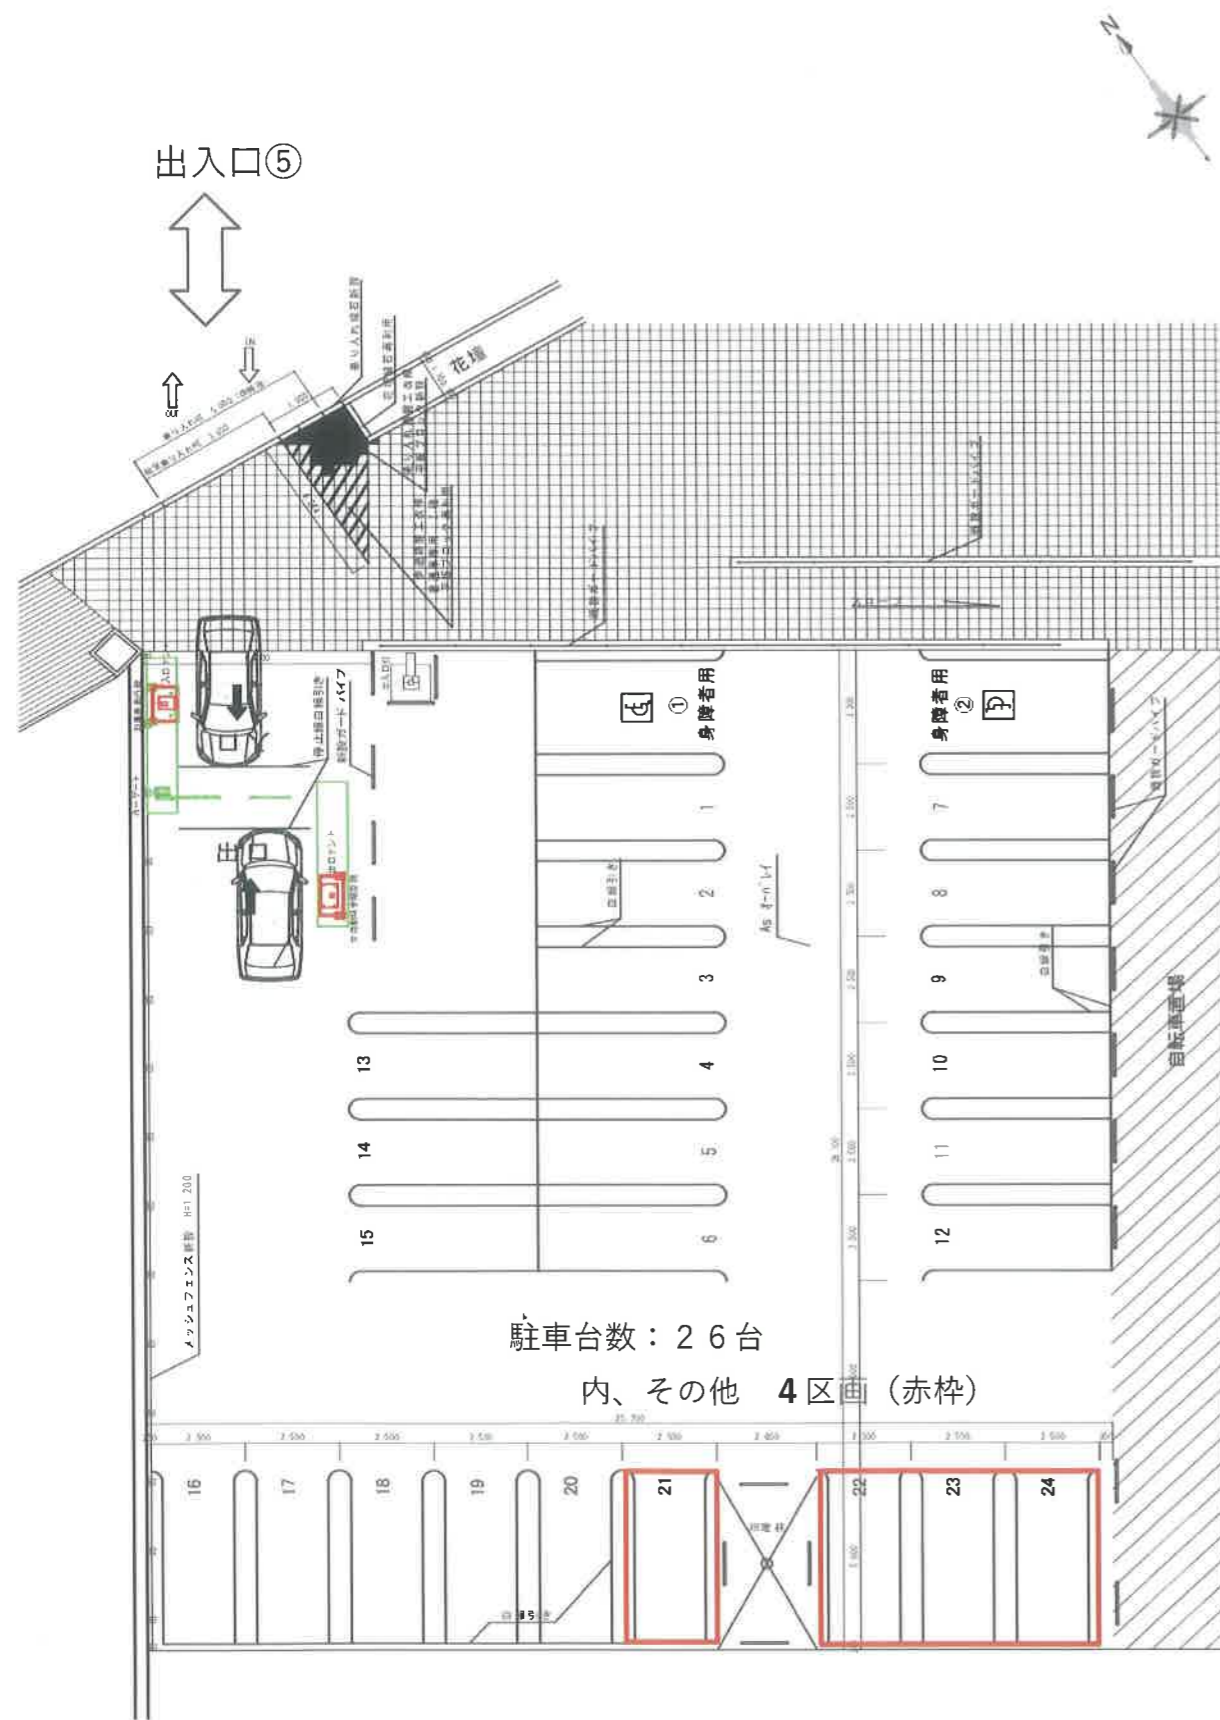

屋外第2駐車場

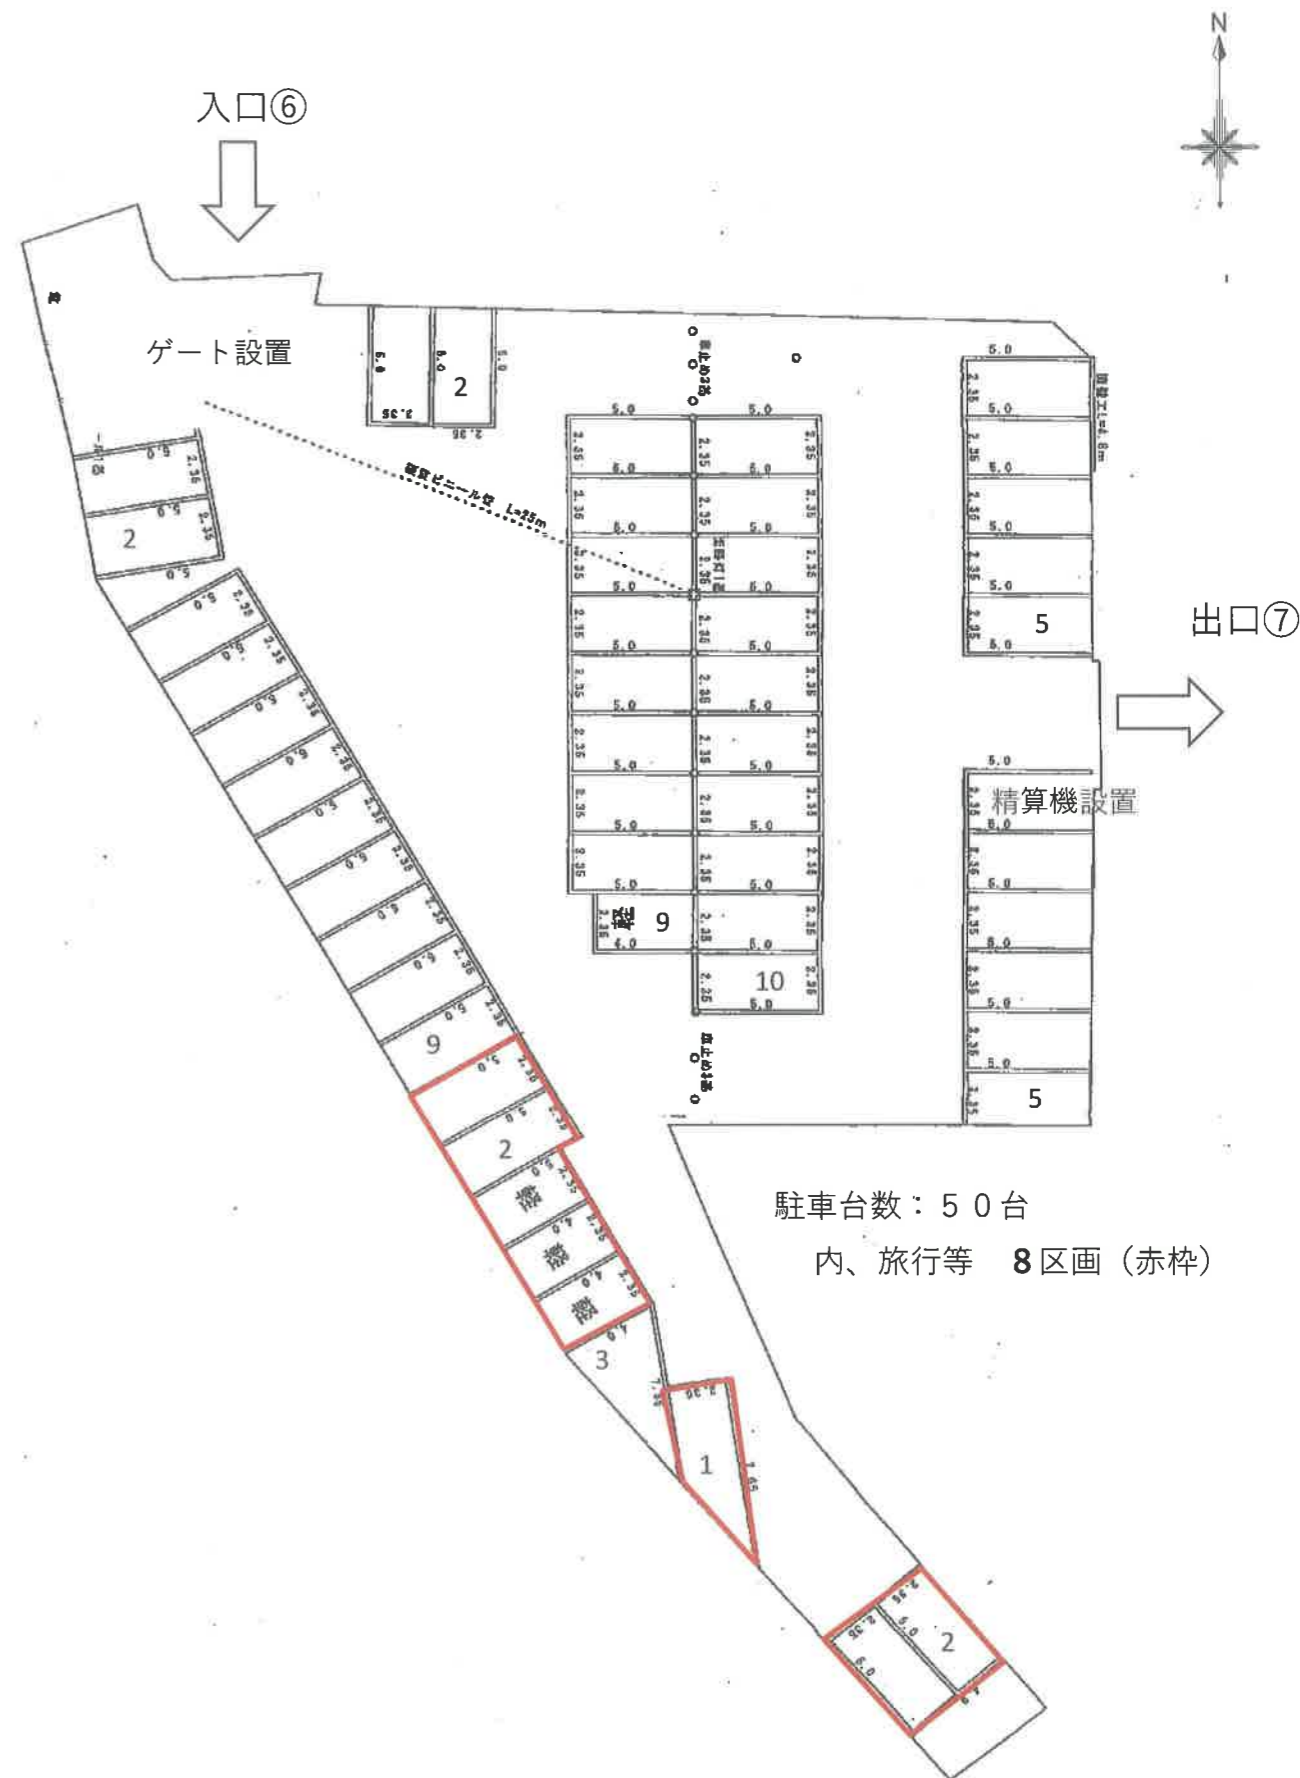


図8 屋外駐車場平面図