

設計概要

一般事項	工事名称	七尾特別支援学校珠洲分校仮設校舎(体育館棟)			構造概要	構造	鉄骨造
	建築場所	石川県珠洲市宝立町鶴飼丑83-部83				構造型式	妻方向：ラーメン 桁方向：ブレース
	主要用途	体育館				屋根形状	切妻 片流れ
	工事種別	新築 増築 改築				基礎	地盤支持 [ベタ基礎 布基礎 独立基礎] (その他:)
	建築物の区別	一般建築物	準耐火建築物	耐火建築物			杭基礎 [RC杭 PC杭 PHC杭 鋼管杭 アースドリル その他:]
階数	地下 階	地上 1 階	塔屋 - 階				

		外壁	角波サイディング : ガルバリウム鋼板成形品 t0.5*h25 B42Wあまいろ (標準) 不燃材料 : NM-8697
屋根	ハゼ式折板 : ガルバリウム鋼板成形品 H=160 t0.6 生地 不燃材料 : NM-8697 ガラス繊維断熱材 t5 ホワイト 断熱材不燃認定 : NM-8673		縦貼 ビス止め工法 (ステンキャップビス) 小口ふさぎ (ケミカル面戸) 付 プラスターボード 12.5mm+防水シート ベージュ色 内側T型ジョイナーGL生地
軒天	屋根材表面現し	樋 (本体・庇)	塩ビ製 軒樋 : [V300 (前高150) [グレー シルバー ホワイト] P300 (平行樋150) (グレー)] 縦樋 : VU100、落し口 (自在ドレン) : VUT125-100、呼樋 : VU100 [グレー シルバー ホワイト] 吊金具 (垂鉛メッキ) : 軒樋吊金具 [@1,000 @500], 縦樋吊金具@1200内外、呼樋吊金具@1500以上要
屋根付属品	雪止めアングル (片側2段) : L-50*50*4 垂鉛メッキ 取付金物 (垂鉛メッキ) @1,000 バレーガード (片側2段) : 垂鉛メッキ @500		板金
塗装	鉄骨錆び止め仕上げ : 鉛・クロムフリーさび止めペイント2 回塗り JIS K 5674 (1種) F☆☆☆☆ 色 : グレー	建具 (詳細は建具リスト参照)	ビル用アルミサッシ 外付 枠見込み : 70mm 仕上 : 陽極酸化塗装複合皮膜 色 [シルバー (標準) その他] 住宅用アルミサッシ 半外付 枠見込み : 72mm 仕上 : 陽極酸化塗装複合皮膜 色 [ビュアシルバー-S1 (標準) ブラウン]
		腰壁	コンクリート打ち放し仕上げ モルタル刷毛引き

特記事項

- ※ [シックハウス対策] 建築基準法28条の2Iに関する建築材料は、ホルムアルデヒドを発生しないもの又は規制対象外 (F☆☆☆☆) のものを使用する。
- ※ ゼロアスベストの製品を使用すること。
- ※ 最高高さ10m以下指定有。


※外部仕上表内の [] のものは標準仕様を示す。<オプション>を選択の際は、別途見積り、納期をご確認願います。

室内仕上表

階	室名	床	巾木	壁	天井	廻り縁	天井高	備考
1階	体育館	フローリング t15+ 捨てベニヤ t12	木製	有孔ボード、シナ合板、石膏ボード	屋根材表面、軸組現し	ナシ	H=***. **	
		鋼製束 H250		FL3000 まで :LGS 下地+有孔ボード t 9				
		土間コンクリート t = 150 D10@200		FL3000 以上 :LGS 下地+シナ合板 t 9 (妻面)				
	玄関 用具庫	フローリング t15+ 捨てベニヤ t12	木製	有孔ボード、シナ合板、石膏ボード	屋根材表面、軸組現し	ナシ	H=***. **	
		鋼製束 H250		FL3000 まで :LGS 下地+有孔ボード t 9				
		土間コンクリート t = 150 D10@200		FL3000 以上 :LGS 下地+シナ合板 t 9 (妻面)				
	男子更衣室 女子更衣室 廊下	フローリング t15+ 捨てベニヤ t12	木製	ビニルクロス不燃	化粧石膏ボード t 9.5	塩ビ製	300mm	
		鋼製束 H250		石膏ボード t12.5+LGS 下地	LGS 下地			
		土間コンクリート t = 150 D10@200						
	男子トイレ 女子トイレ	長尺塩ビシート (ノンスリップ) t2.5	ソフト巾木 H60	ビニルクロス不燃	化粧石膏ボード t 9.5	塩ビ製	240mm	・室名札、手洗い、腰掛便器 (男子トイレ・女子トイレ) ・小便器、掃除用流し (男子トイレ)
		捨てベニヤ t12		石膏ボード t12.5+LGS 下地	LGS 下地			
		鋼製束 H250						
		土間コンクリート t = 150 D10@200						


- JFE
屋根
日輪折板 馳2型 H=160mm t=0.6mm (ガラス繊維断熱材 t 5)
- JFE
外壁
日輪角波 H=25mm t=0.5mm
(PB t 12.5下地)

- 建具 (数値は呼称)
- AW
1 *16 ビル用アルミ引違窓 (透明 t 3、網戸付) ※A
W1, 640xH1, 095
 - AD
1 *1 住宅用アルミ引違い戸 (型 t 4/AP) ※C
W1, 690xH2, 030

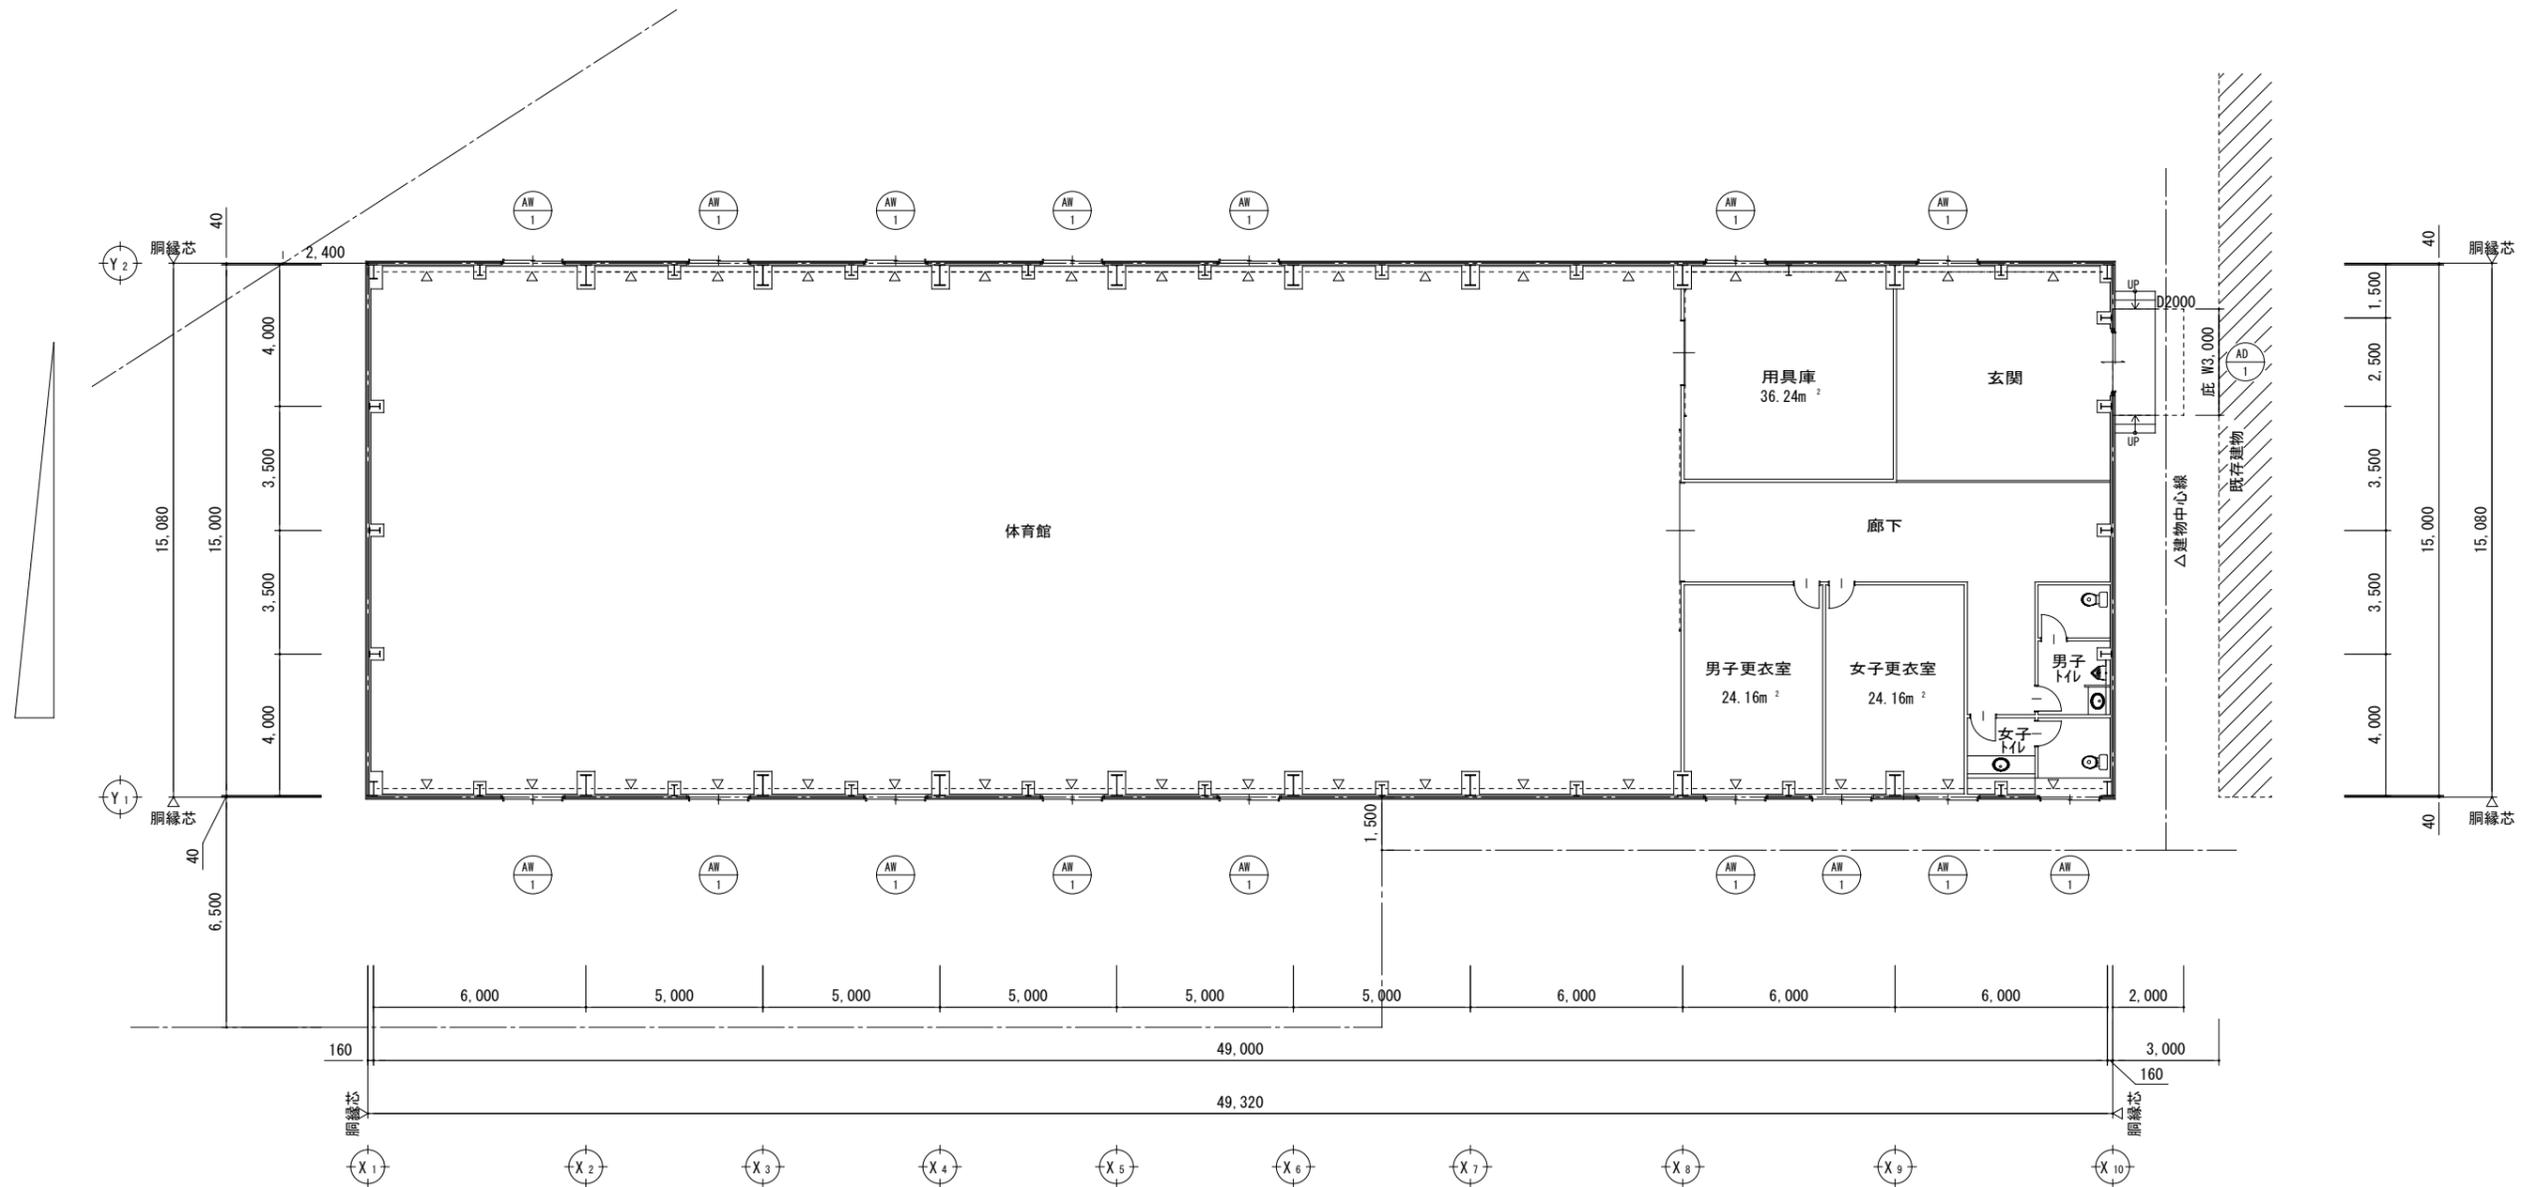


サッシ建具関連表記補足	
※A	アングルピース付
※B	アングルピース付 (真壁用額縁取付)
※C	アングルピース無


平面図 △ は柱ブレースを示す

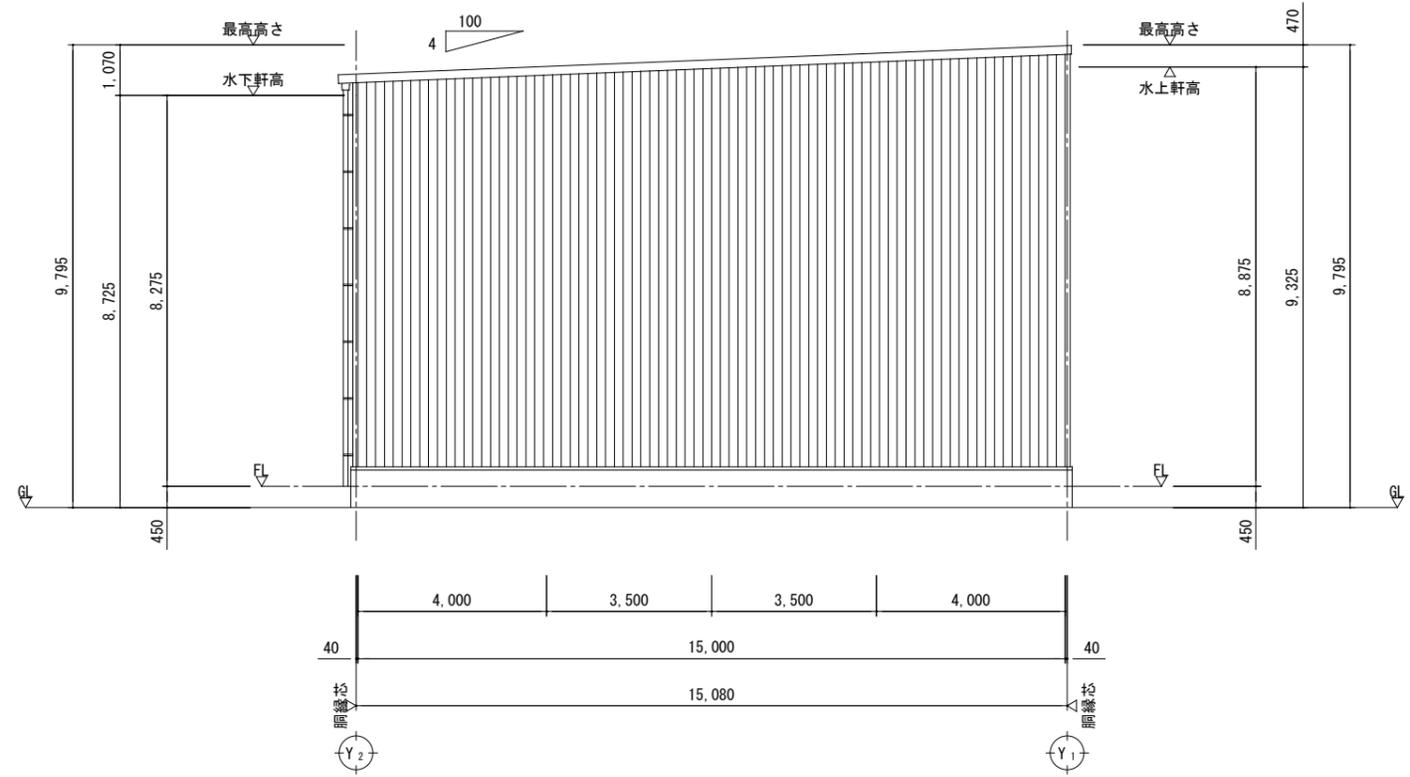


X1 通り立面図

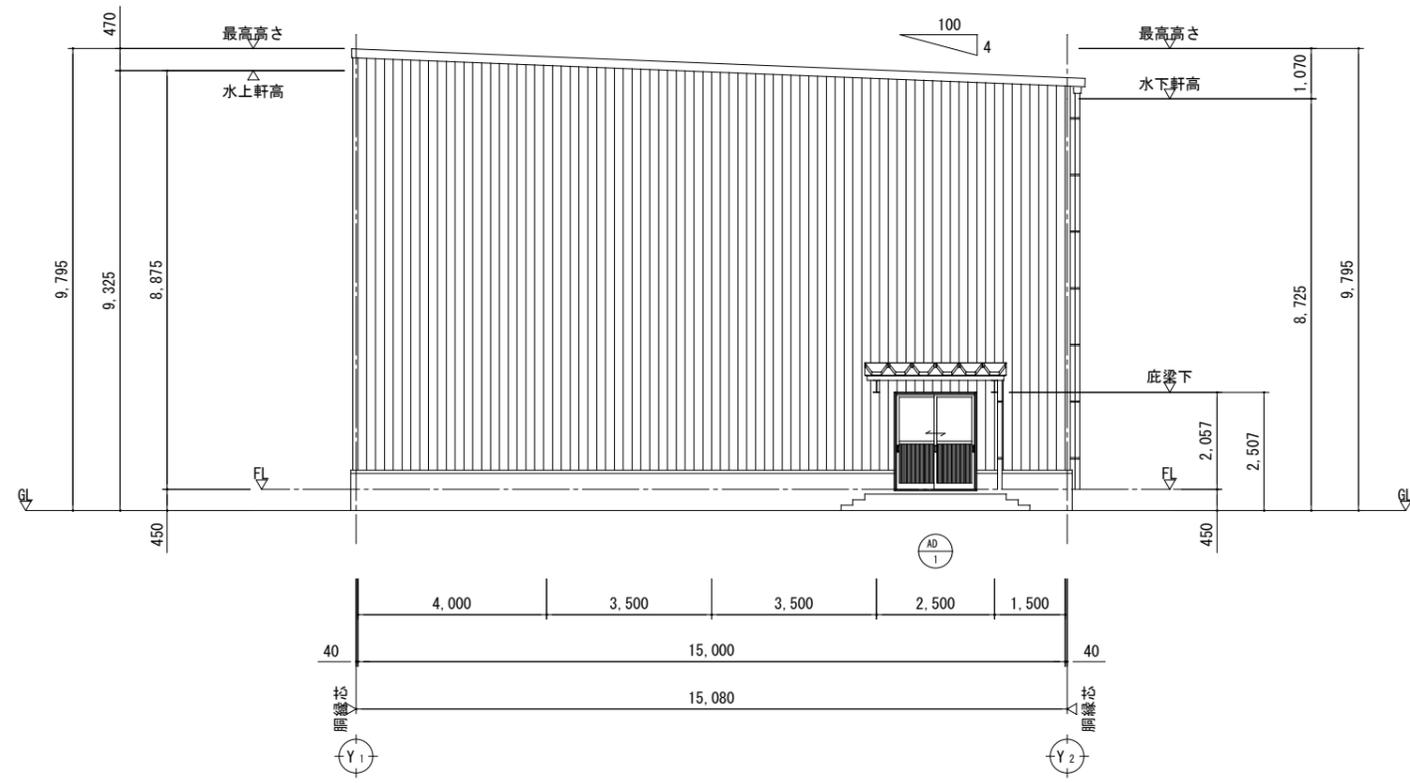


X10 通り立面図

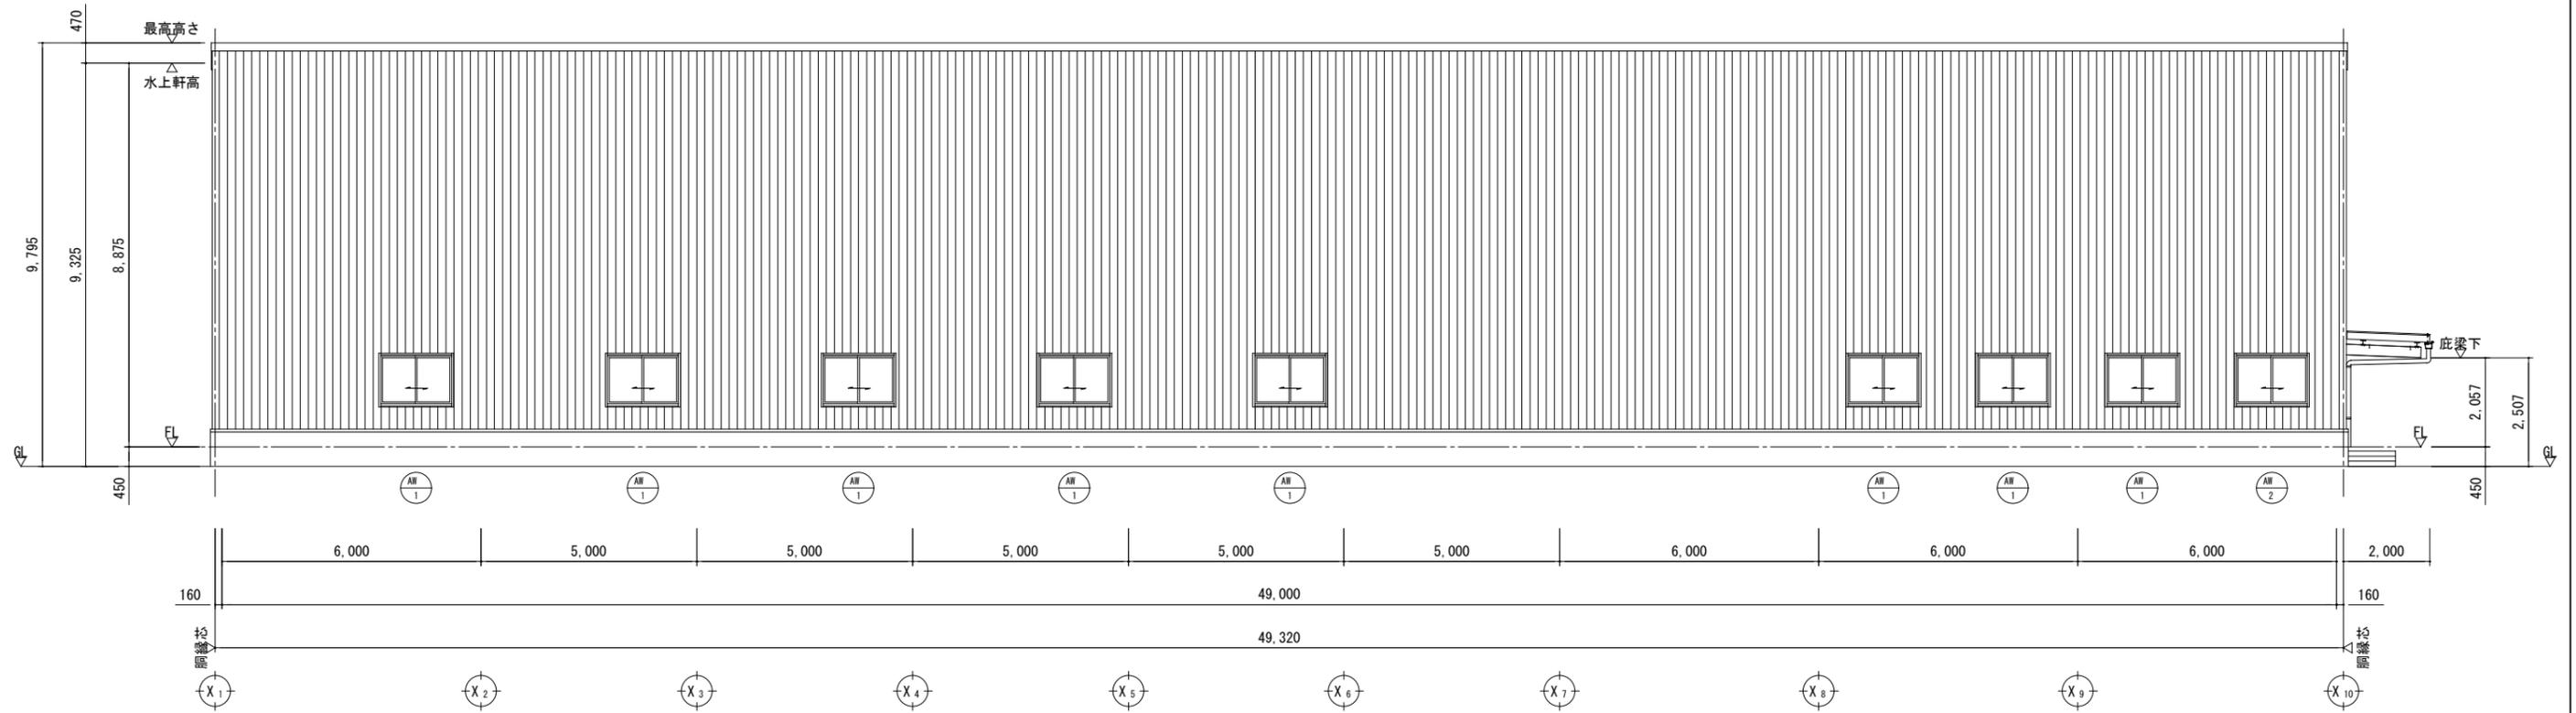


Y1 通り立面図

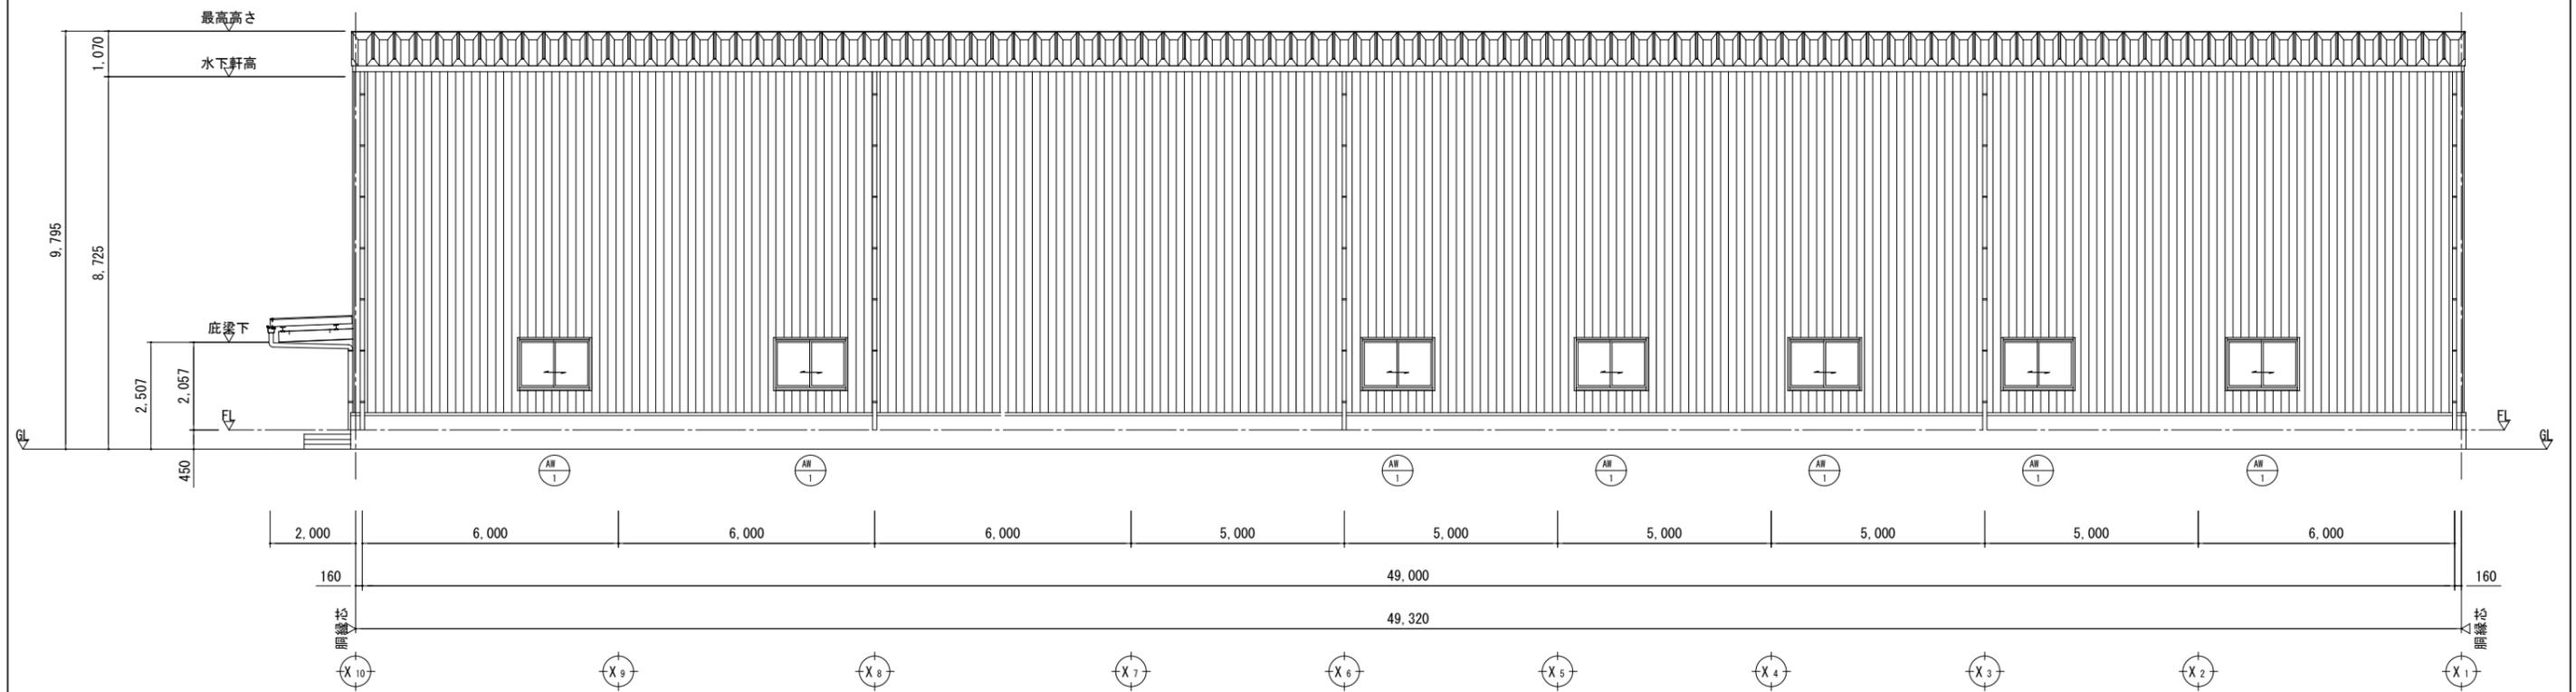

Y2 通り立面図

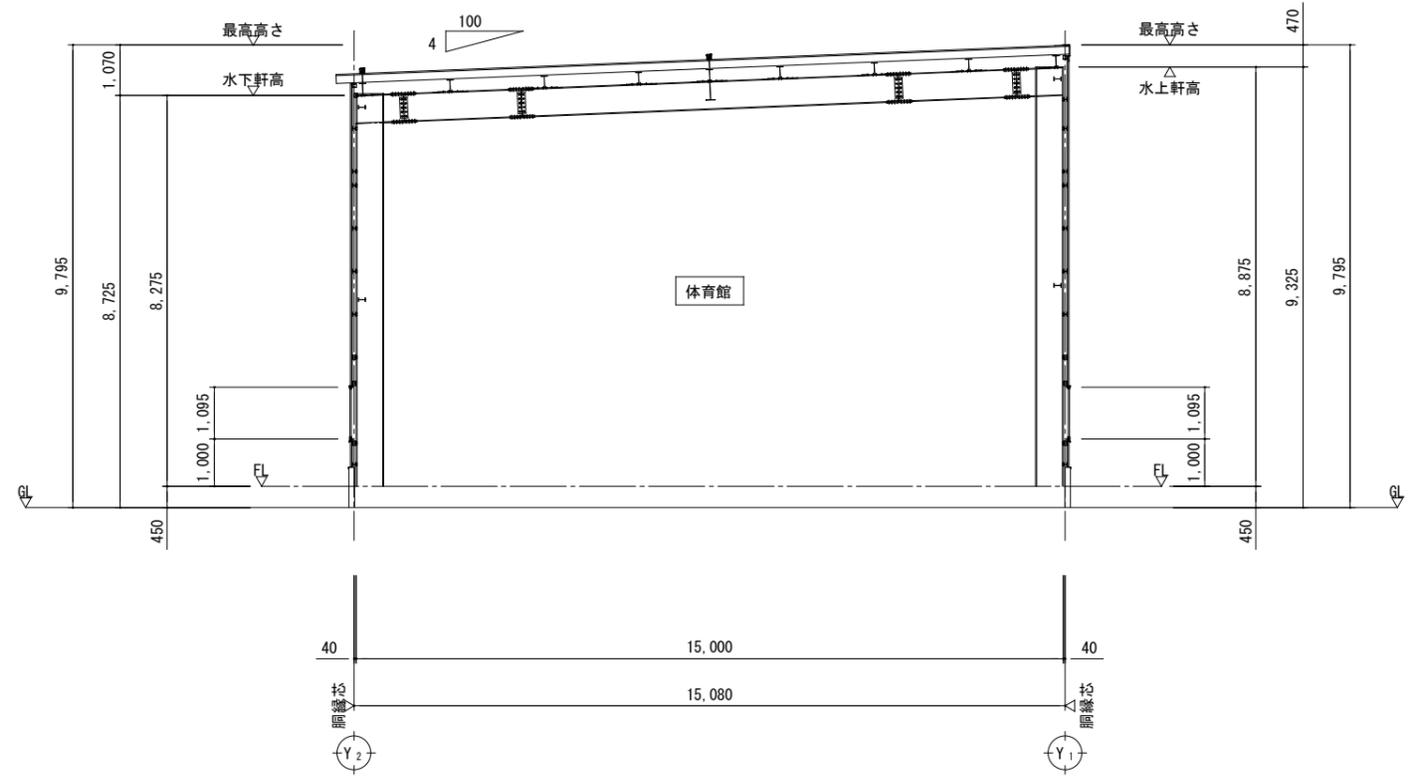

X 通り立面図

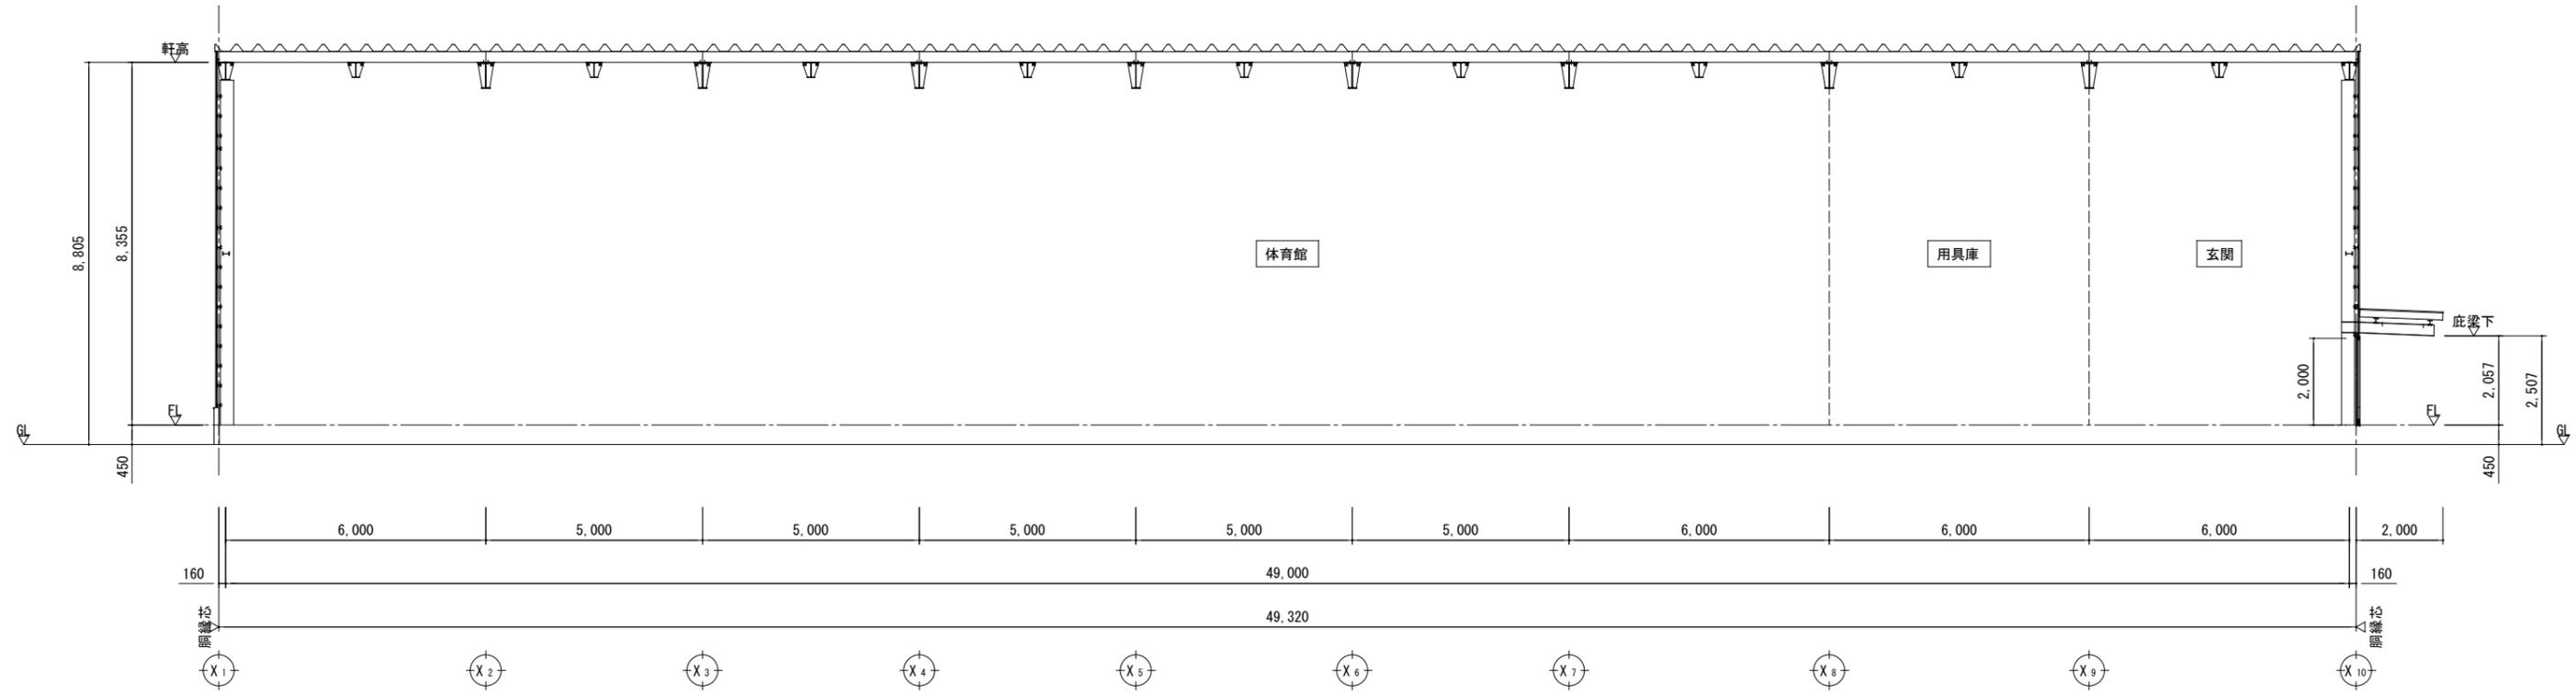

Y 通り立面図

