

ボーリング柱状図およびコア写真

土質ボーリング柱状図（標準貫入試験）

調 査 名 田鶴浜高等学校仮設校舎建設に伴う地盤調査委託

事業名 または 工事名 田鶴浜高等学校仮設校舎建設に伴う地盤調査委託

調査目的及び調査対象 建築 構造物基礎

ボーリング名		BV-1		調査位置		石川県七尾市田鶴浜町地内						北緯		37° 03′ 36.49″						
発注機関		石川県その他					調査期間		2026年 7月 28日 ~ 2026年 7月 29日						東経		136° 53′ 0.78″			
調査業者名		古一地下開発株式会社 電話 0767-57-3700			主任技師		真沼 圭吾 地質調査技士 登録番号:		現場代理人		真沼 圭吾 地質調査技士 登録番号:		コ鑑定者		真沼 圭吾 地質調査技士 登録番号:		ボーリング責任者		武内 真之介 地質調査技士 登録番号: 第19097号	
孔口標高		T. P. 8.00m		角 度		方位		地盤勾配		使用機種	試錐機 YBM-05									
総削孔長		13.00m									エンジン NFAD9-K						ポンプ MS330			

[illegible]

件名	田鶴浜高等学校仮設校舎建設に伴う地盤調査委託		
孔番	BV-1	深度	0.0 m ~ 13.0 m
		社名	古一地下開発(株)





図面一覧

調査平面図


S=1:250 (A3)

桜枝ライン

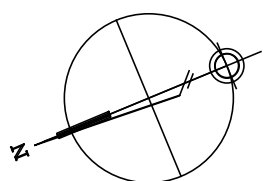

凡例

- 機械ポンピング (BV-1)
- スクリューイト貫入試験 (SW-1~9)

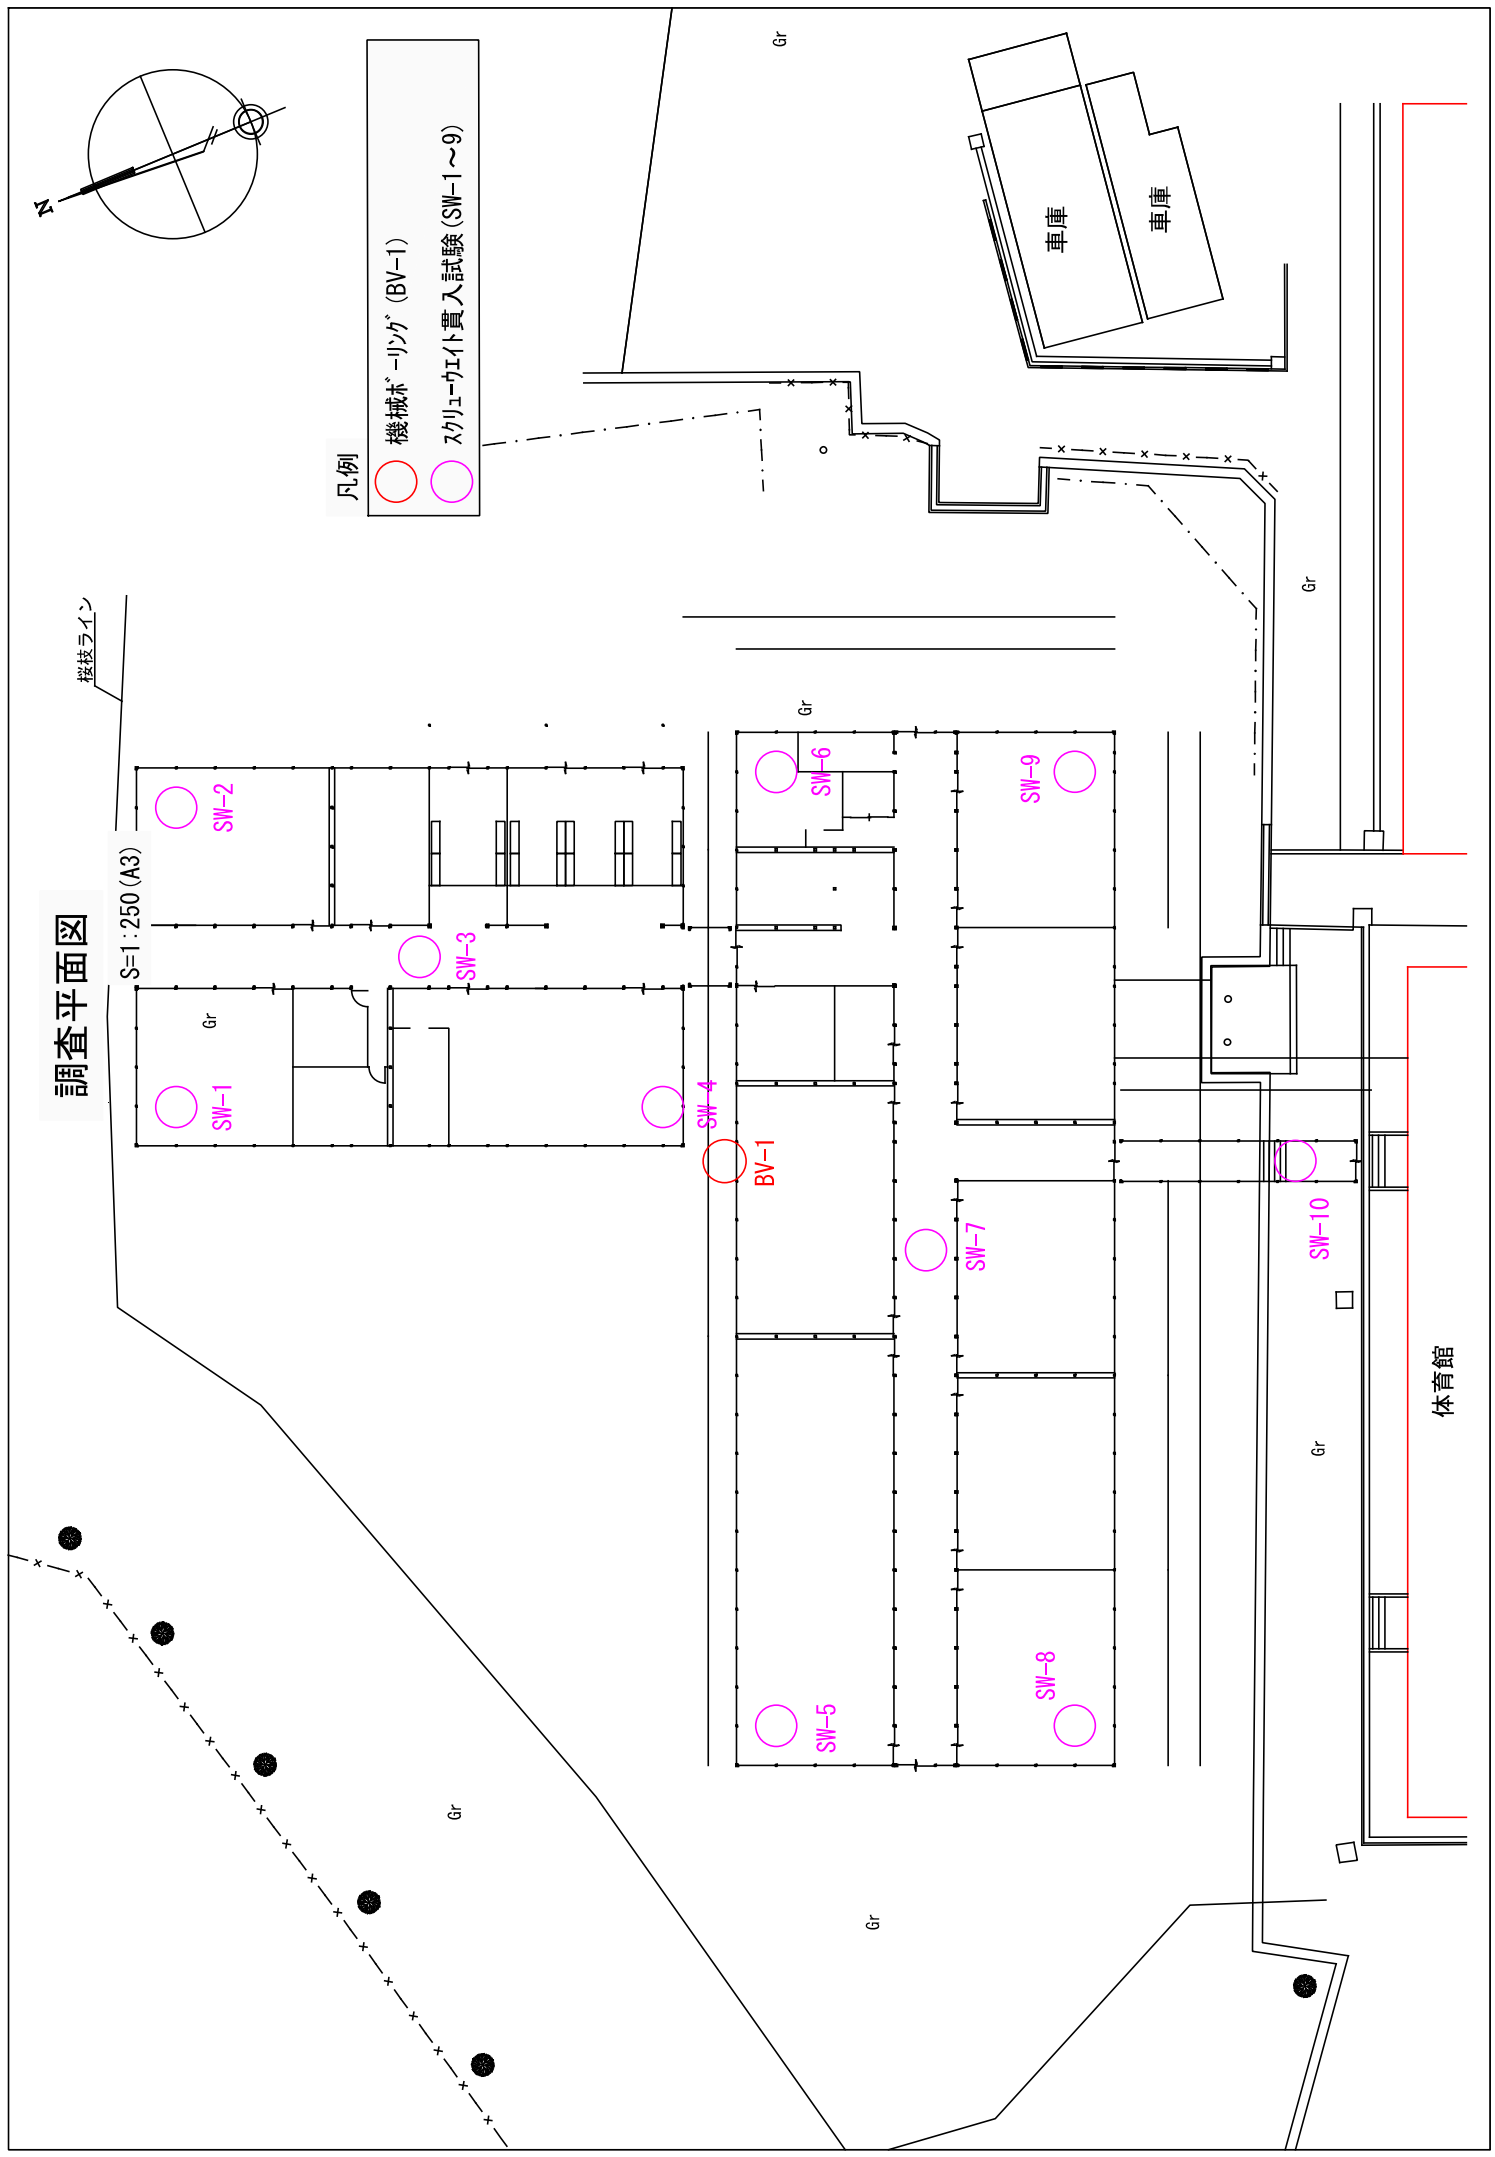

体育館

車庫

車庫

スクリューウェイト貫入試験結果

スクリーウエイト貫入試験	記録用紙
--------------	------

調査名・調査地点：田鶴浜高等学校仮設校舎建設に伴う地盤調査委託		
測点番号：SW-3	標高：7.975	試験者：武内 真之介
調査年月日：2026年8月5日		天候：晴れ

[illegible]

備 考：

表層が硬く人力によるSW試験では調査できない。よって、ボーリングマシンによる機械掘削を地表よりGL-1.5mまで実施。GL-1.0~1.1mに礫らしきものを確認。GL-1.2~1.4mに空隙を確認。

スクリーウエイト貫入試験	記録用紙
--------------	------

調査名・調査地点：田鶴浜高等学校仮設校舎建設に伴う地盤調査委託		
測点番号：SW-5	標高：7.924	試験者：武内 真之介
調査年月日：2026年8月5日		天候：晴れ

[illegible]

備考：

表層が硬く人力によるSW試験では調査できない。よって、ボーリングマシンによる機械掘削を地表よりGL-0.75mまで実施

