

別紙 1 導入実施対象候補の施設一覧

No	道の駅	整備手法	管理市町	所在地	整備希望年度	備考
1	織姫の里なかのと	単独	中能登町（企画情報課）	鹿島郡中能登町井田ぬ部 10-1	令和 7 年度～	
2	高松	一体	かほく市（地域創生課）	かほく市二ツ屋フ 16-3	令和 8 年度～	
3	ころ柿の里しか	一体	志賀町（商工観光課）	羽咋郡志賀町末吉新保向 22 番地 1	令和 8 年度～	旬：旬菜館 シ：シ・オン
4	なかじまロマン峠	一体	七尾市（交流推進課）	七尾市中島町中島二 1-19		
5	赤神	一体	輪島市（復興推進課）	輪島市門前町赤神壺-110		
6	のとじま	単独	七尾市（交流推進課）	七尾市能登島向田町 122-14	再整備内容が決定次第整備可能	企画提案書 カ、キ不要
7	とぎ海街道	一体	志賀町（商工観光課）	羽咋郡志賀町富来領家町甲 3-5	再整備内容が決定次第整備可能	企画提案書 カ、キ不要
8	あなみず	単独	穴水町（地域整備課）	鳳珠郡穴水町字大町チ 41-6	再整備内容が決定次第整備可能	企画提案書 カ、キ不要
9	桜峠	一体	能登町（建設水道課）	鳳珠郡能登町字当目 2-24-24	再整備内容が決定次第整備可能	企画提案書 カ、キ不要

整備手法 一体：県が駐車場・トイレを管理 単独：市町が全て管理

- ・上記施設は対象候補であり、各施設への設備の設置可否については実施事業者による提案内容や設計等を踏まえ、県及び市町において最終的に判断する点に留意すること（提案内容によっては実施しない場合もある）
- ・No.6～9 については再整備内容が決定次第整備可能であり、内容や時期によっては本事業の対象から外れる場合がある点に留意すること
- ・今後追加で施設を提案する可能性があり、その場合は当施設について事業実施可能か協議すること

氏名	No
山崎 功太郎	10



青：市道路区域

黃：具有財產（市貸付中）

【提案不可】無色

[illegible]

圖面斷續

分區	房址
----	----



【提案可】


緑：県道路区域

青：市有財産

【提案不可】

無色

なかしまの言葉

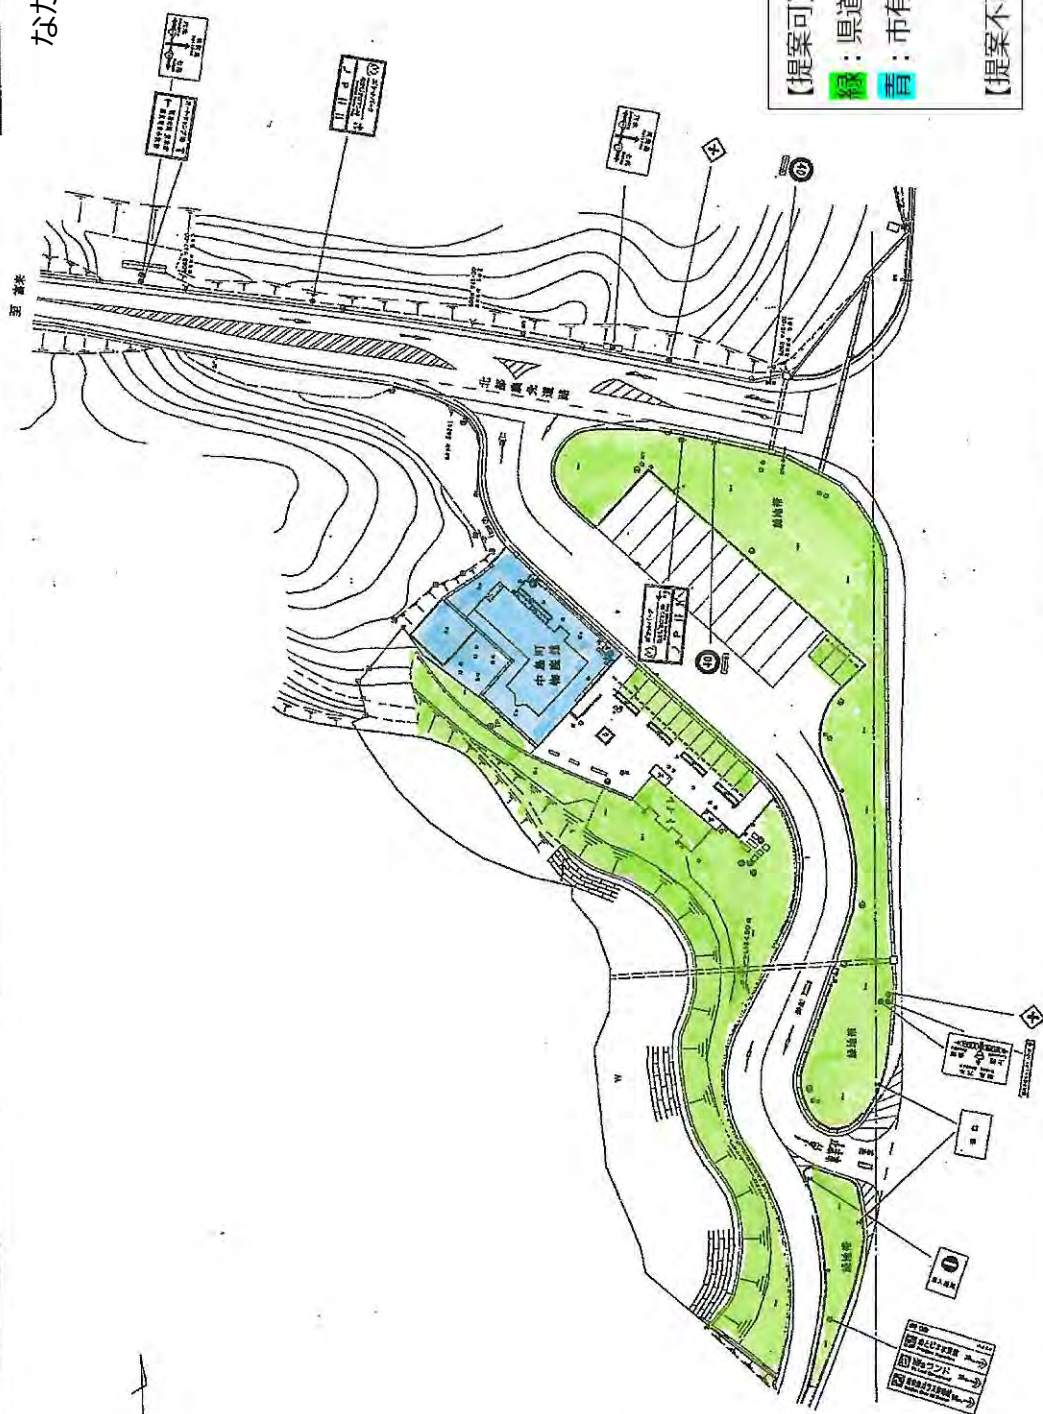

【提案可】

緑：県道路区域

青：市有財產

【提案不可】無色

[illegible]

植栽平面図

S=1:500

赤神



【提案可】
 緑：県道路区域
 青：市有財産
 【提案不可】無色

工種	植栽	樹種	規格	H	C	W	単位	数量	計算式	備考
低木植栽		トヘナ		0.4	0.3		株	280.0	40×7=280	9株/m ²
		マホウシ+シンハイ		0.3	0.3		株	280.0	40×7=280	9株/m ²
		アフリカツミ		0.8	0.4		株	210.0	30×7=210	6株/m ²
		ハマヒサカキ		0.5	0.4		株	260.0	30×4+80=260	6株/m ²
		ハイヒョウラン				W=0.4	株	80.0		4株/m ²
地味植栽		ハマコウ					株	210.0	40×40+30=210	5株/m ²
		ハマヒサカキ					株	600.0	80×70+450=600	9株/m ²
		コウサヤシバ					m ²	2169.6	2438.8-268.2=2169.6	

上巻	道路計画図巻一第1巻
中巻	一般図巻二第0巻
下巻	風景計画図巻三第0巻
図	植栽計画図
縮尺	S=1:500
図番	67/27
図名	植栽平面図