


白山都市計画
都市計画区域の整備、開発及び保全の方針 附図

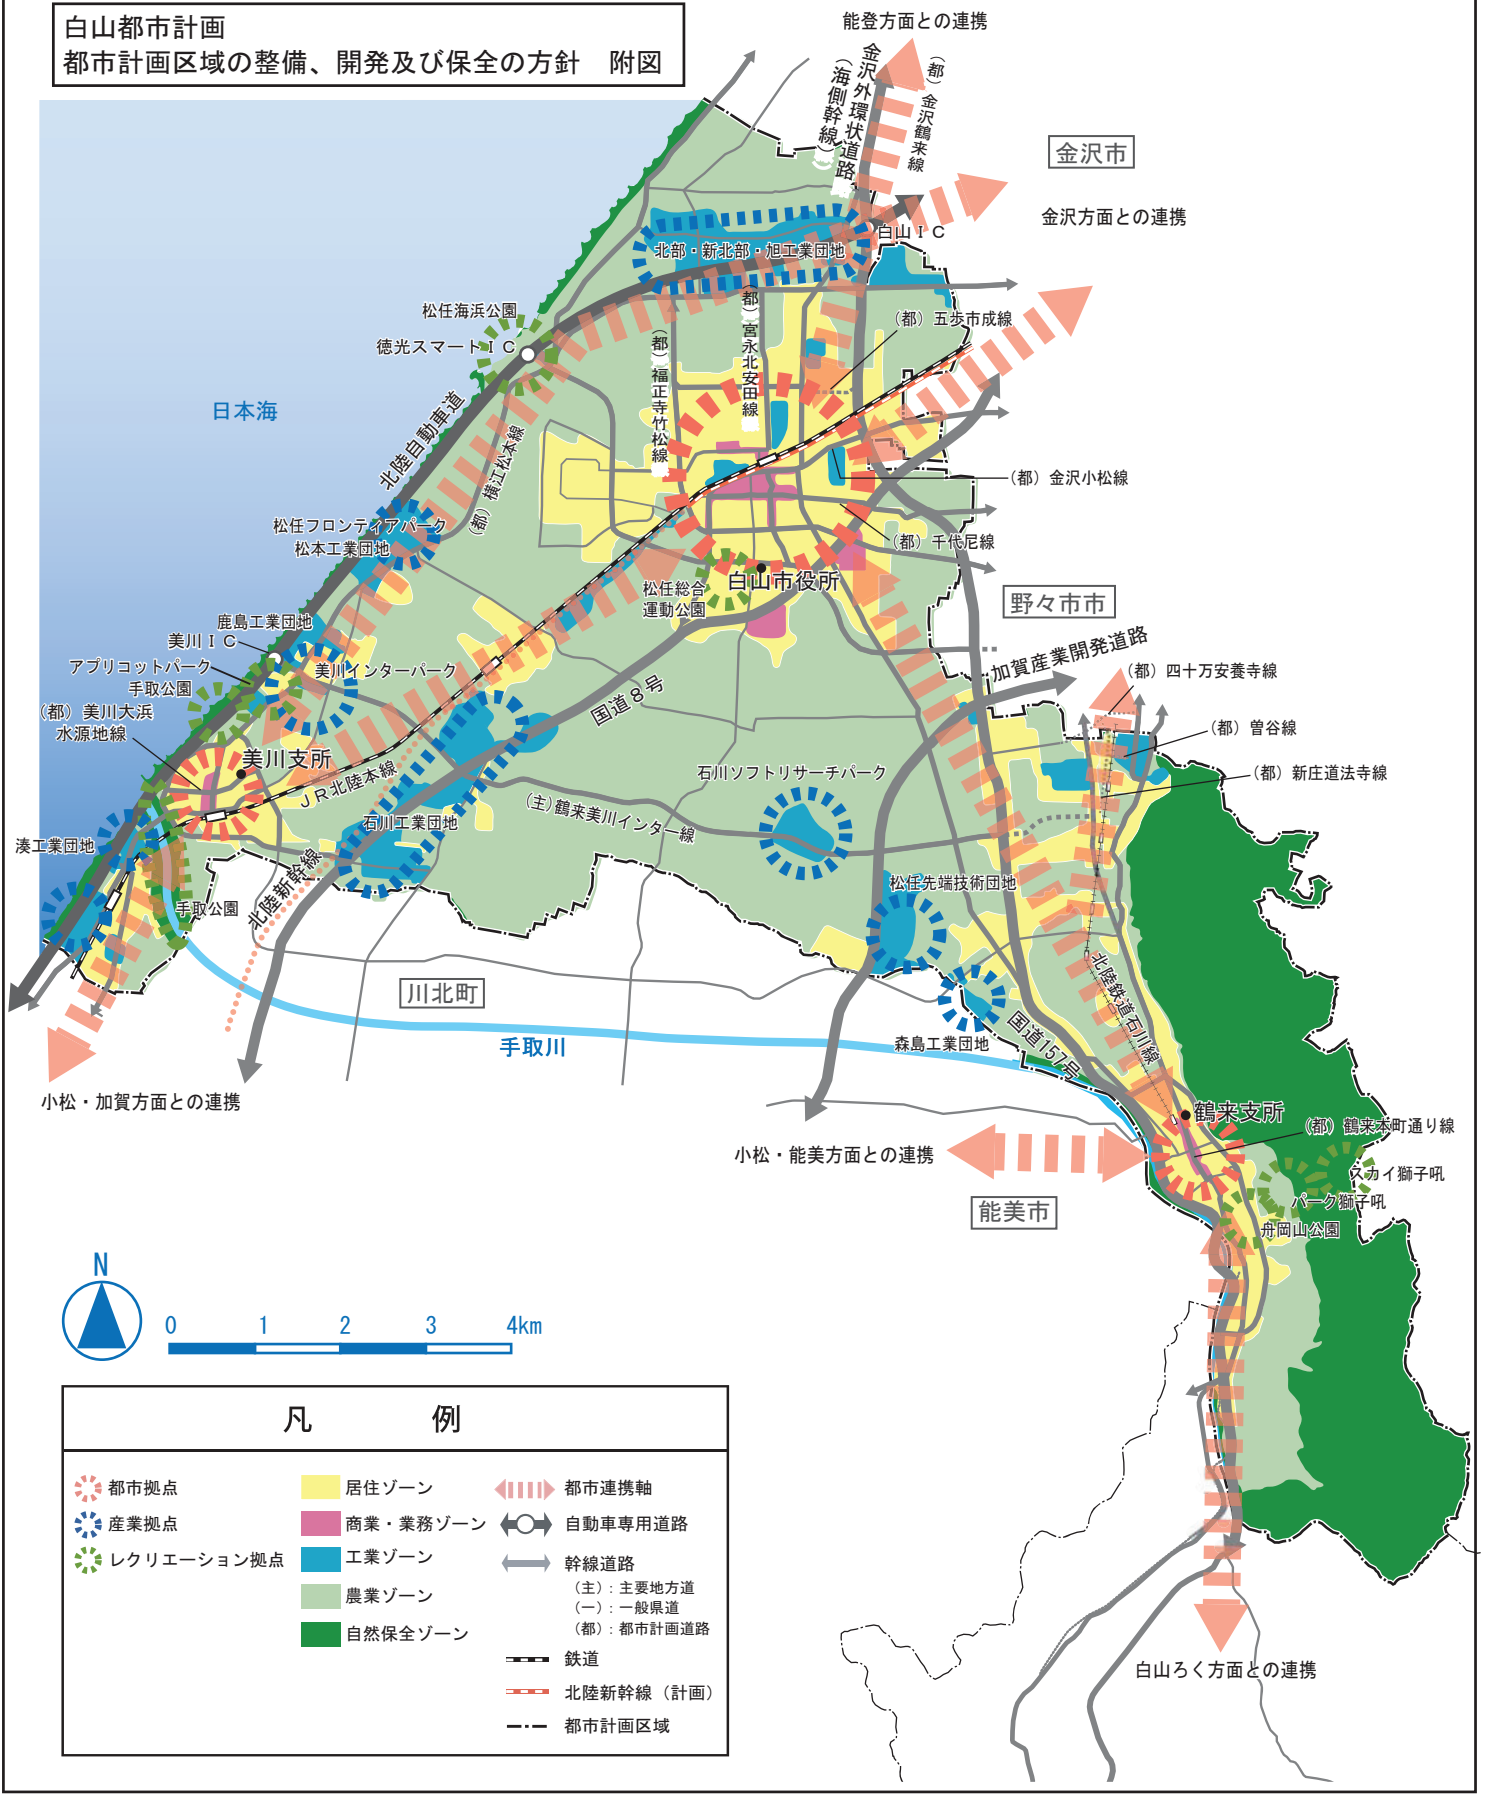

凡 例			
	都市拠点		都市連携軸
	産業拠点		自動車専用道路
	レクリエーション拠点		幹線道路
	居住ゾーン	(主) :	主要地方道
	商業・業務ゾーン	(一) :	一般県道
	工業ゾーン	(都) :	都市計画道路
	農業ゾーン		鉄道
	自然保全ゾーン		北陸新幹線(計画)
			都市計画区域