


加賀都市計画下水道の変更

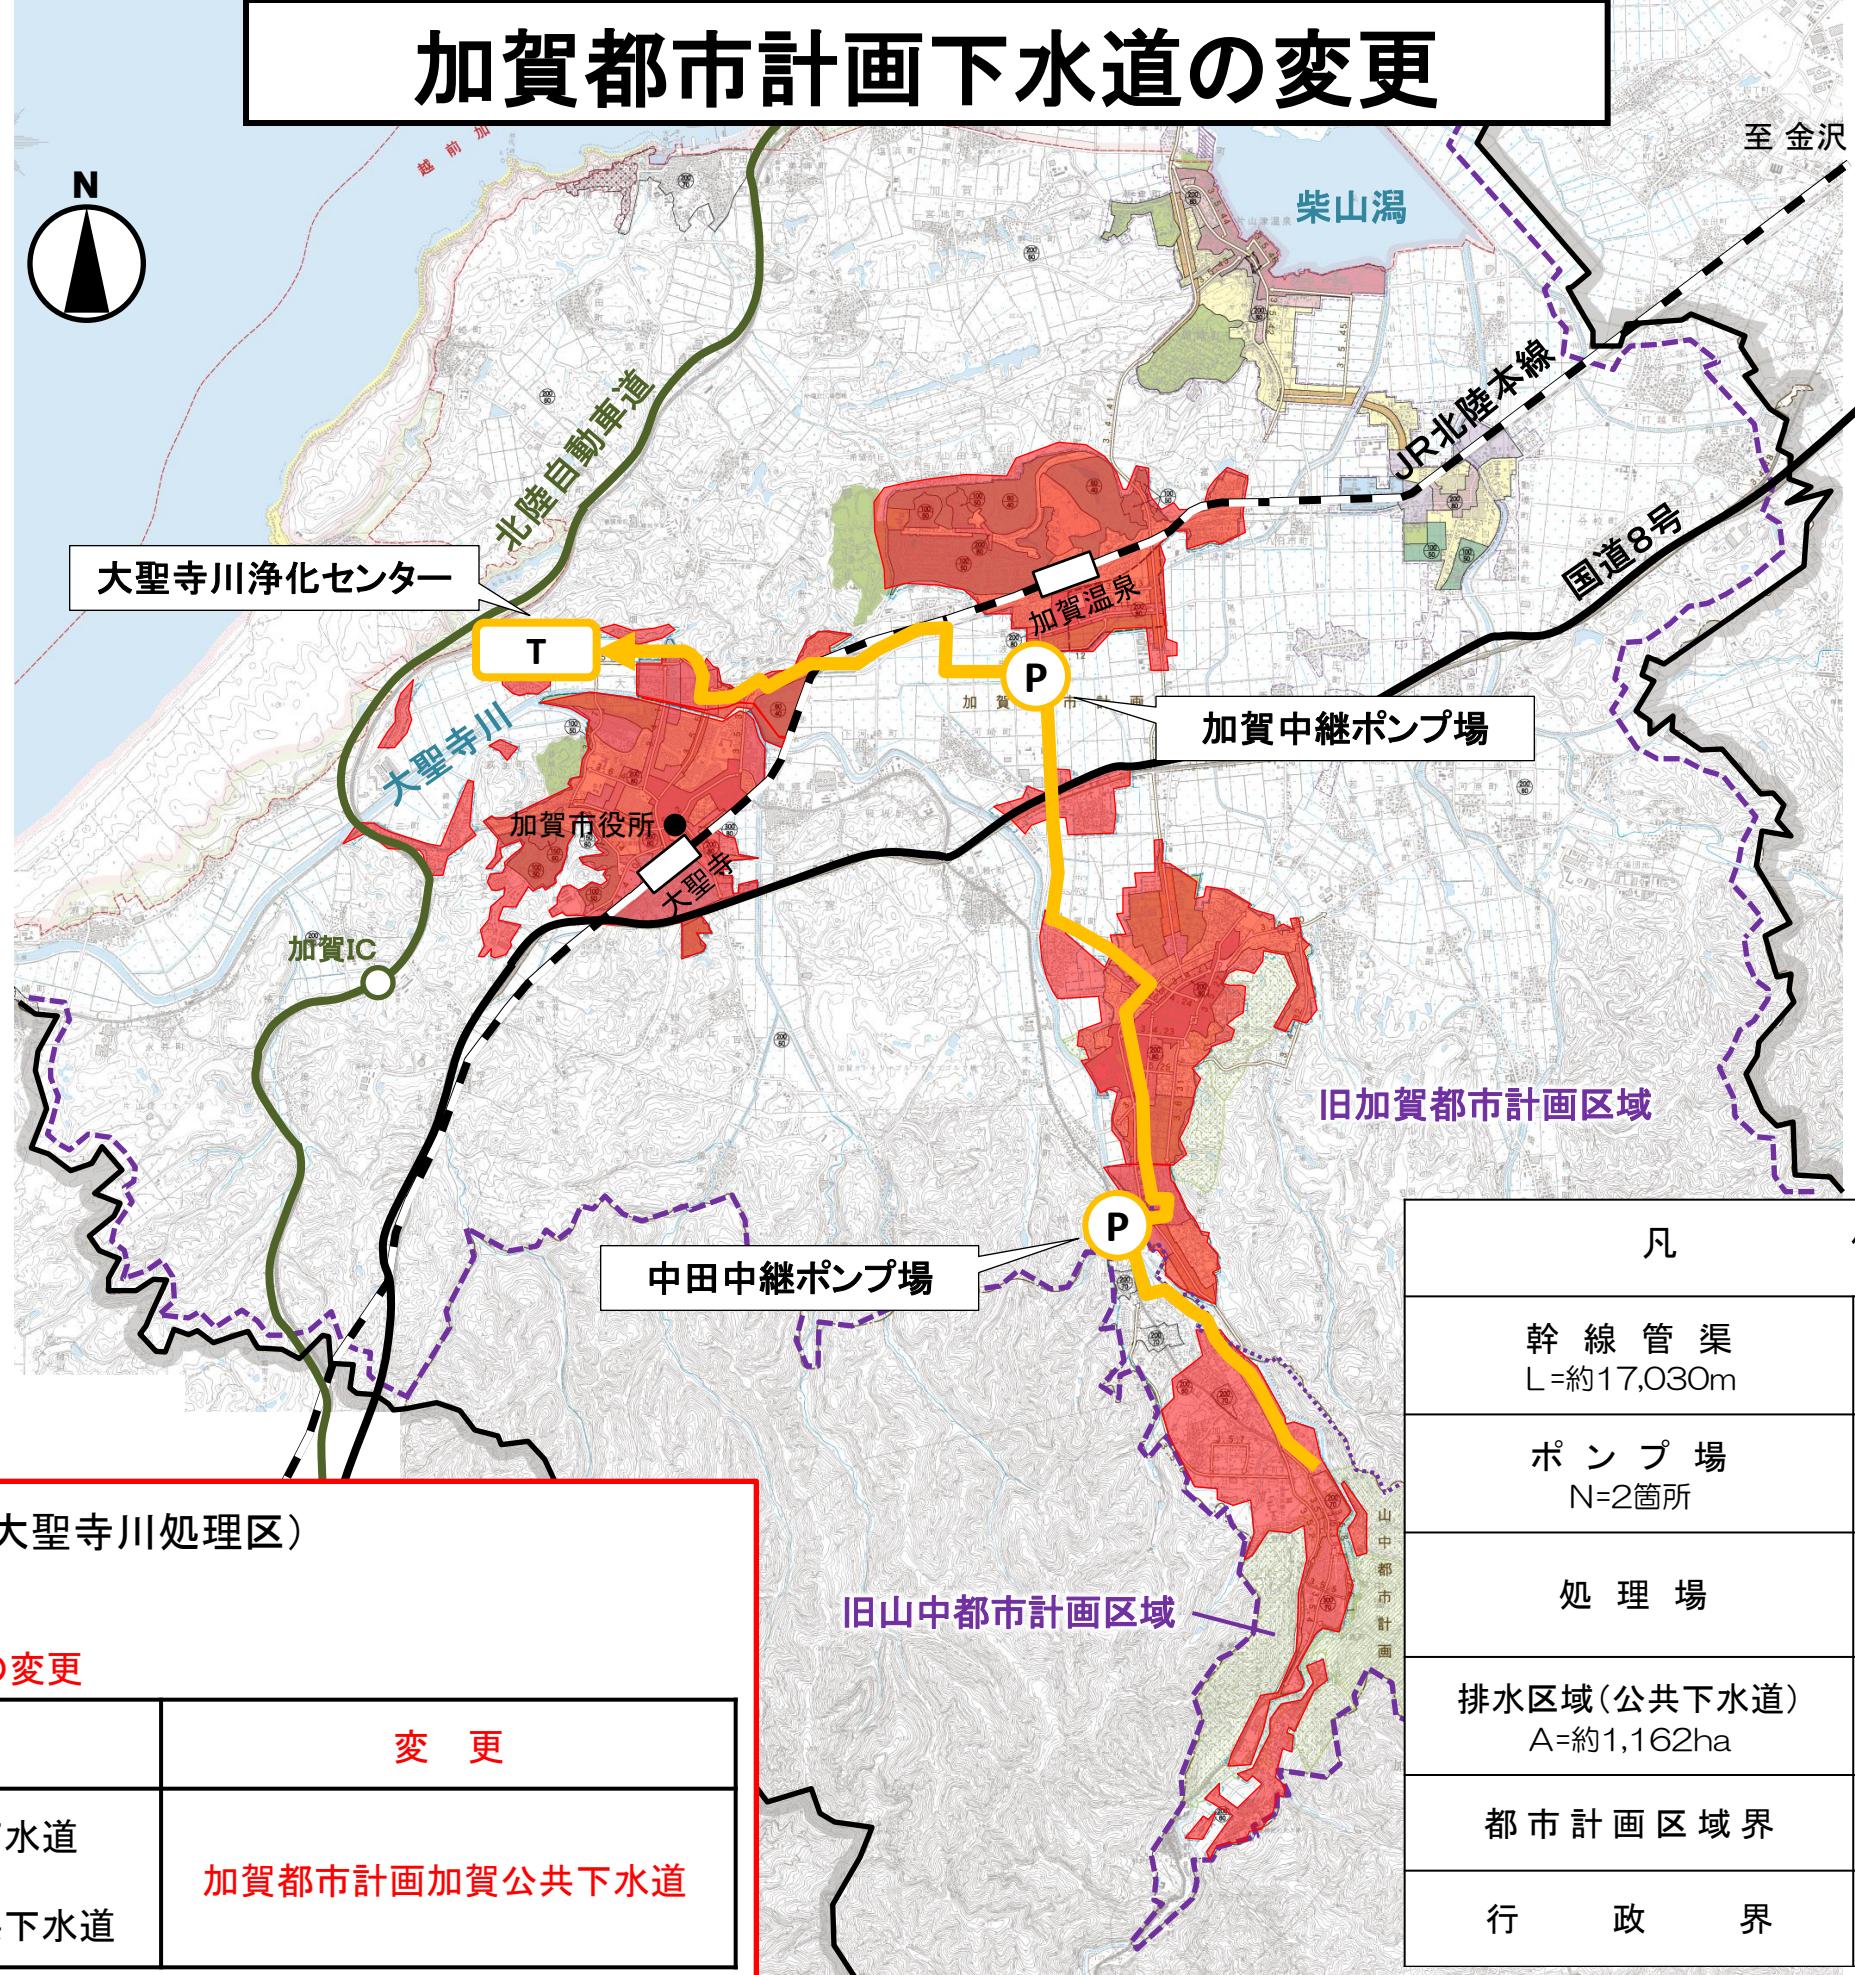

凡	例
幹線管渠 L=約17,030m	
ポンプ場 N=2箇所	
処理場	
排水区域(公共下水道) A=約1,162ha	
都市計画区域界	
行政界	

加賀沿岸流域下水道（大聖寺川処理区）

<変更内容>
接続する下水道の名称の変更

現計画	変更
加賀都市計画加賀公共下水道 及び 山中都市計画山中町公共下水道	加賀都市計画加賀公共下水道