

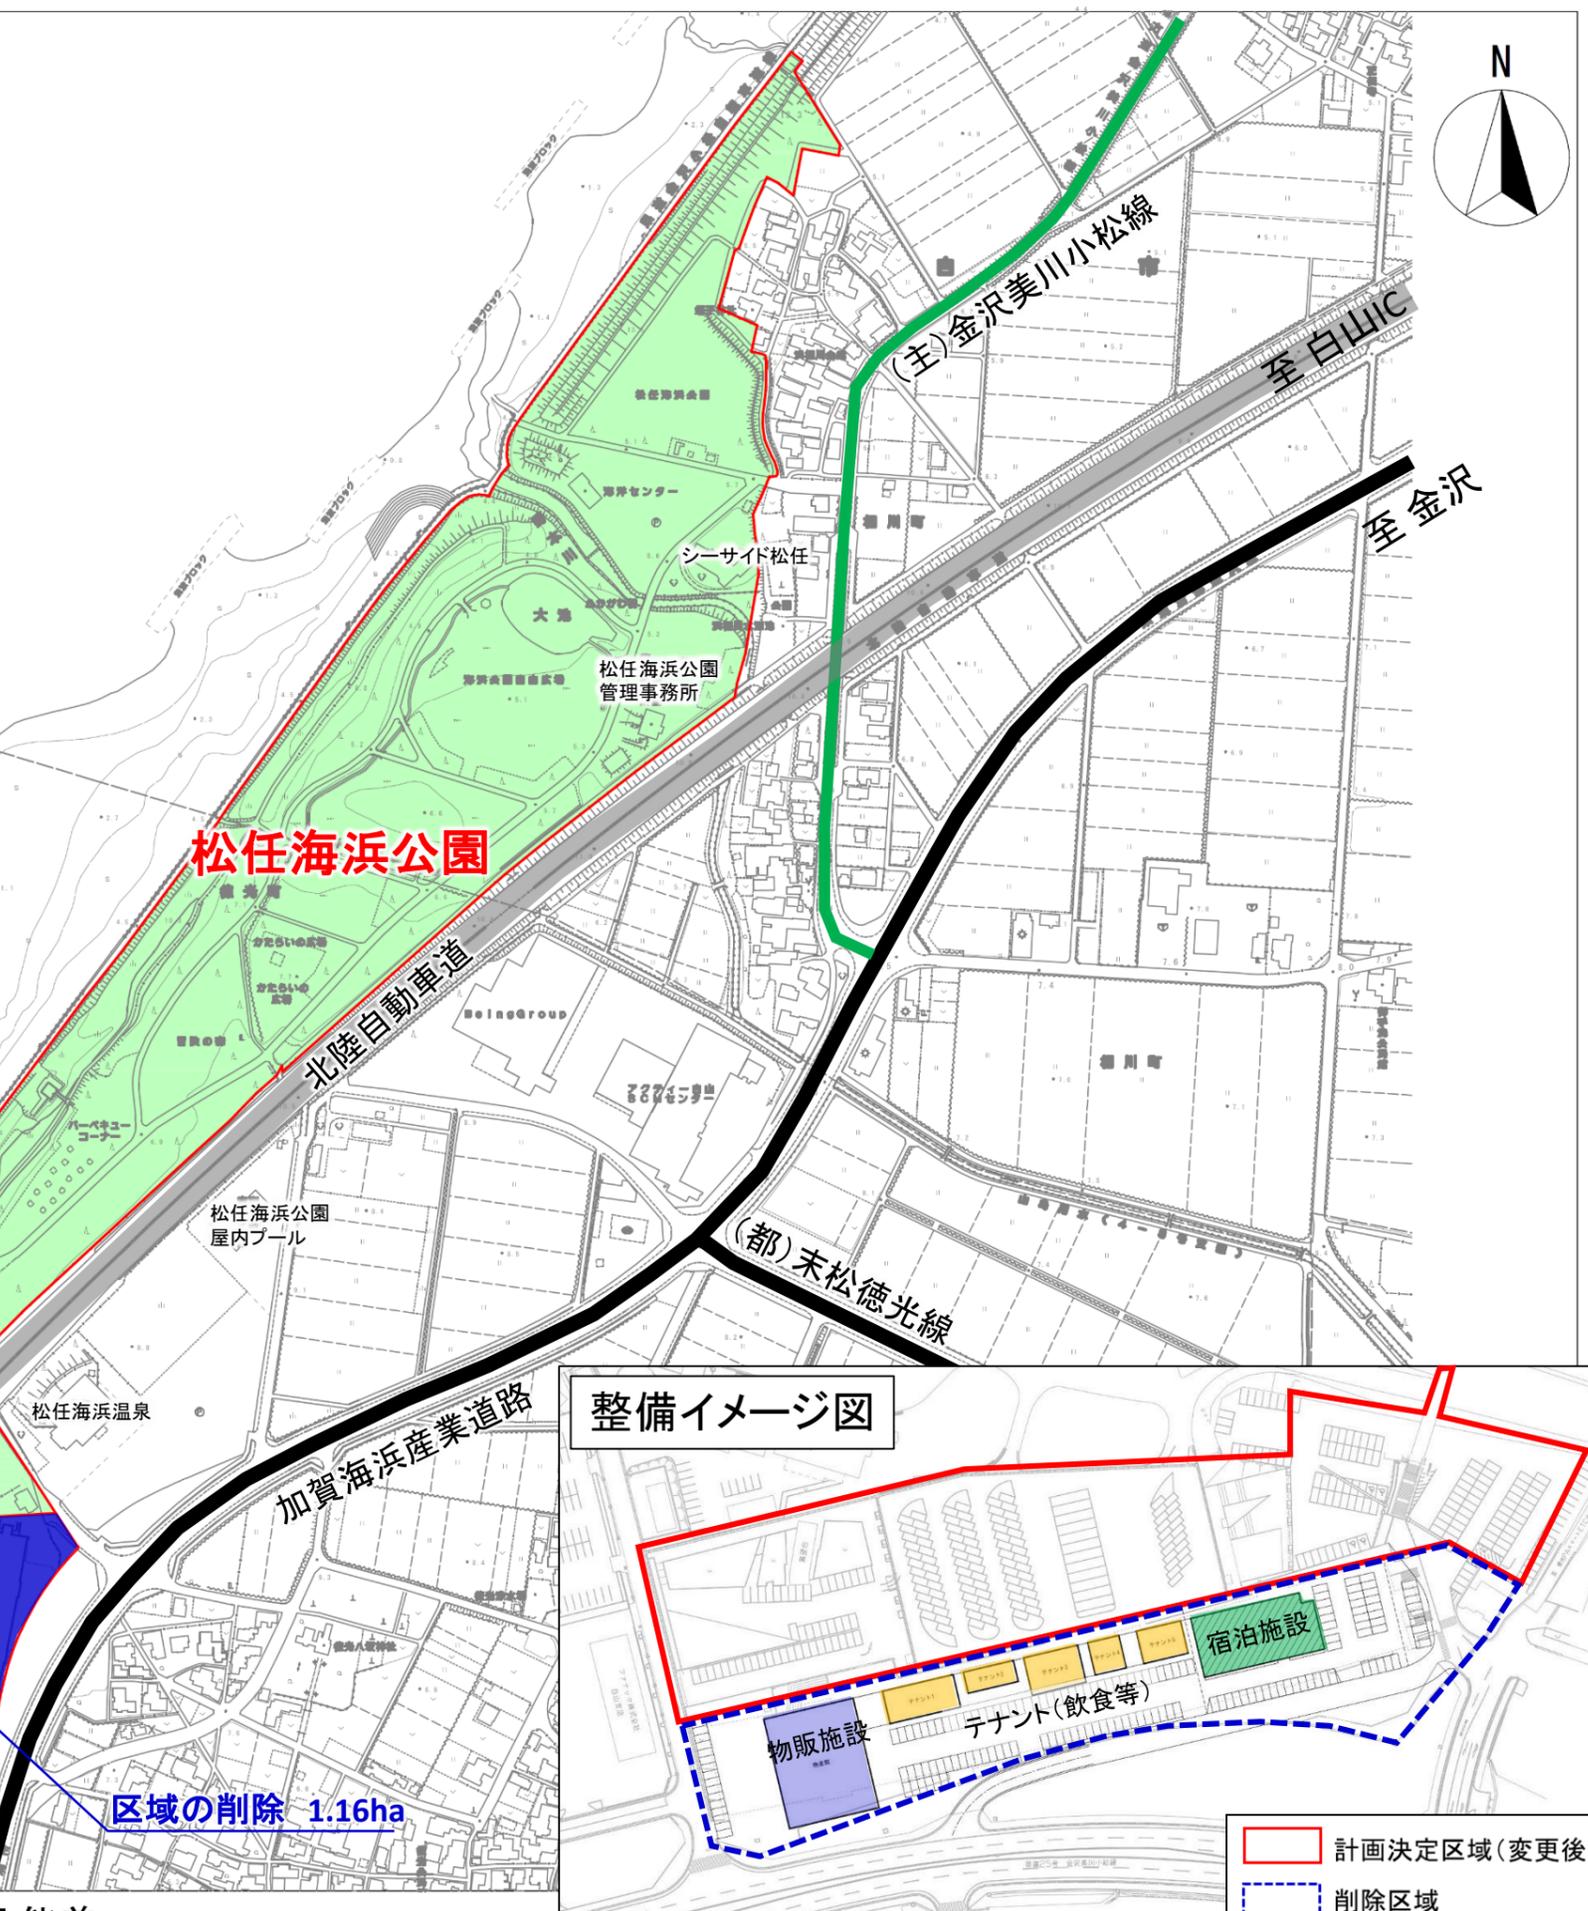


白山都市計画公園の変更

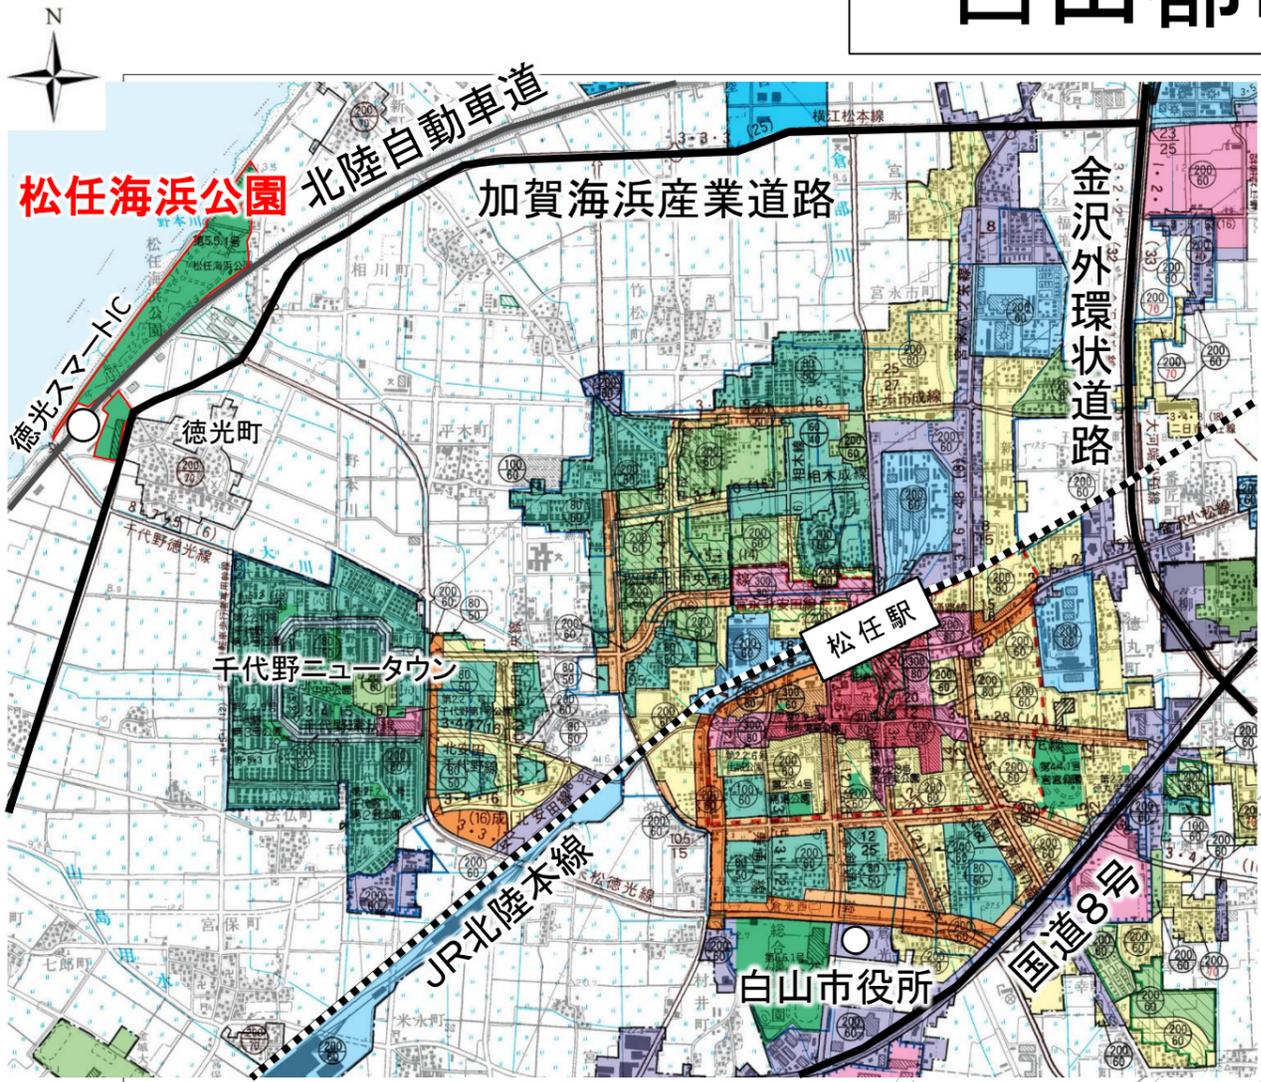

5・5・1号 松任海浜公園
<変更内容>
 一部区域の削除
 A=21.3ha → 20.2ha

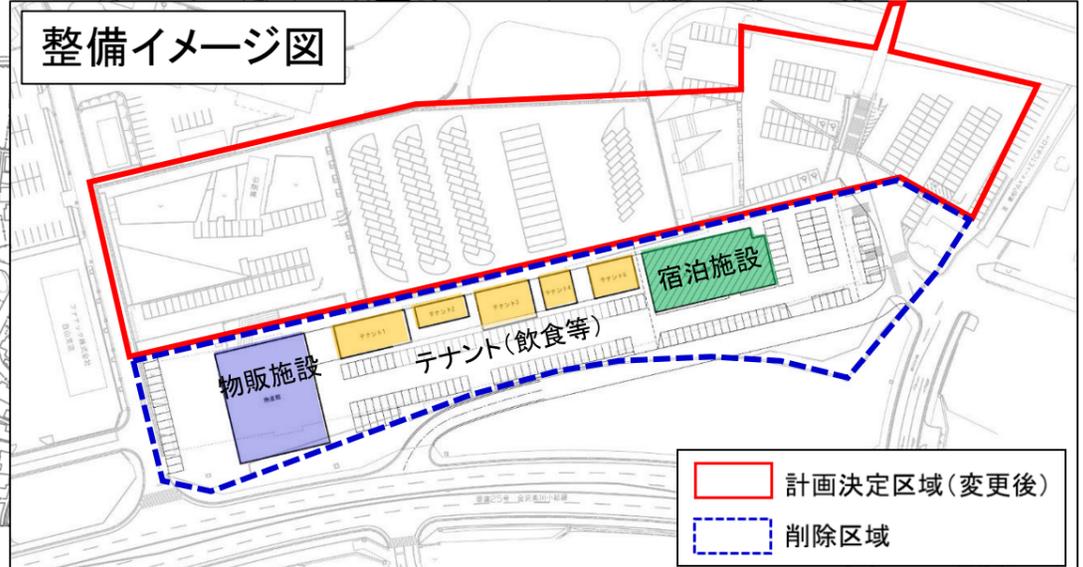

計画決定区域
 削除区域

計画決定区域(変更後)
 削除区域



白山都市計画公園の変更

6・6・2号 手取公園

<変更内容>

一部区域の追加・削除

A=61.7ha → 62.7ha

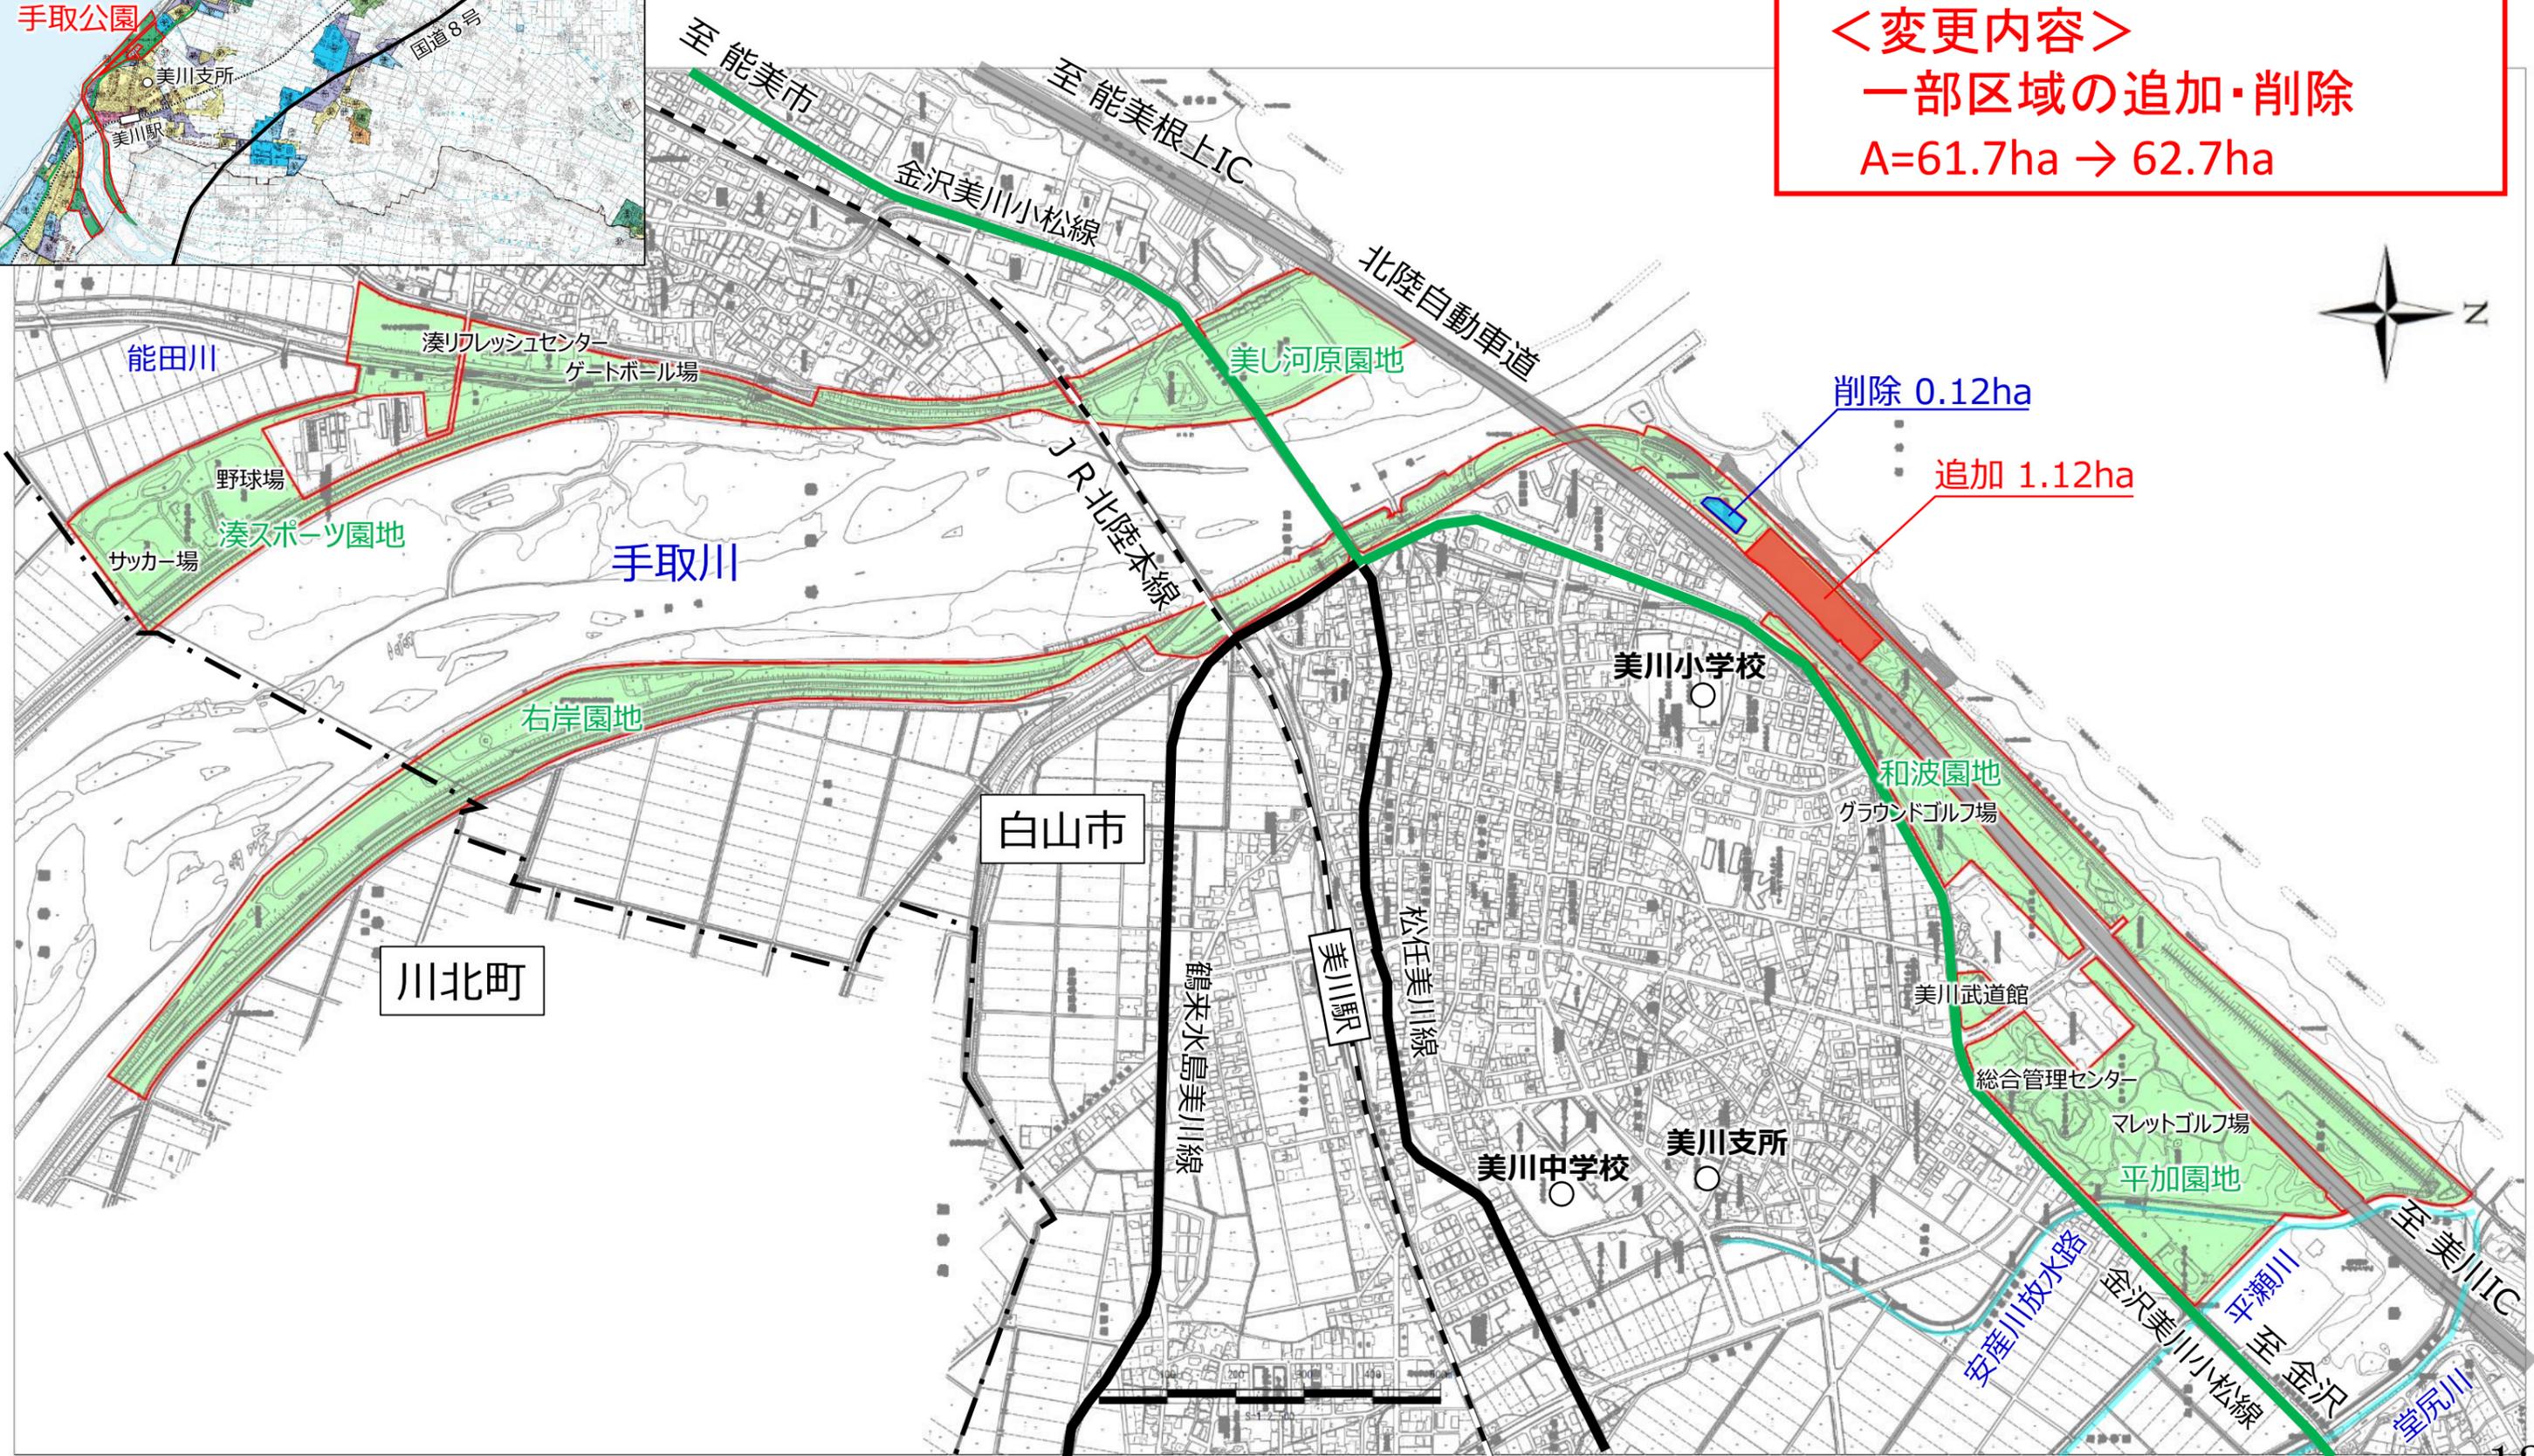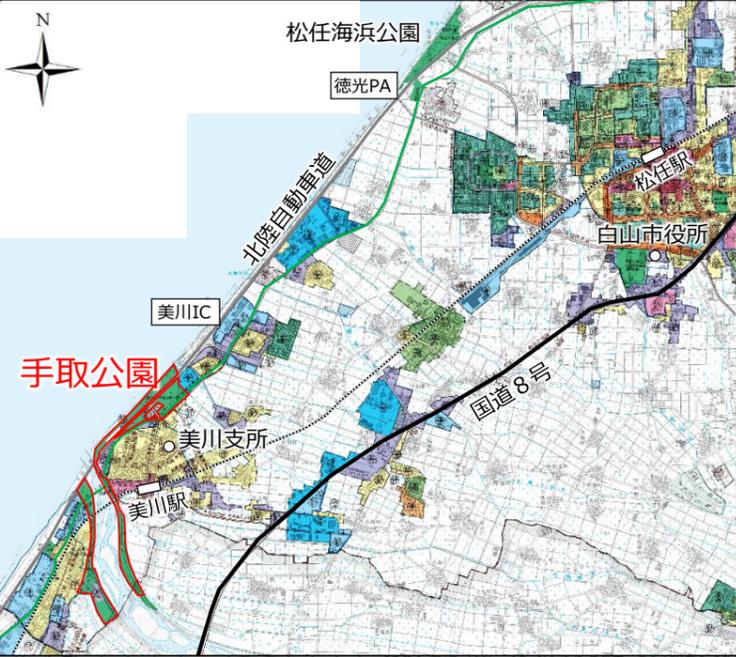

削除 0.12ha

追加 1.12ha