


小松能美都市計画道路の変更

議第1489号

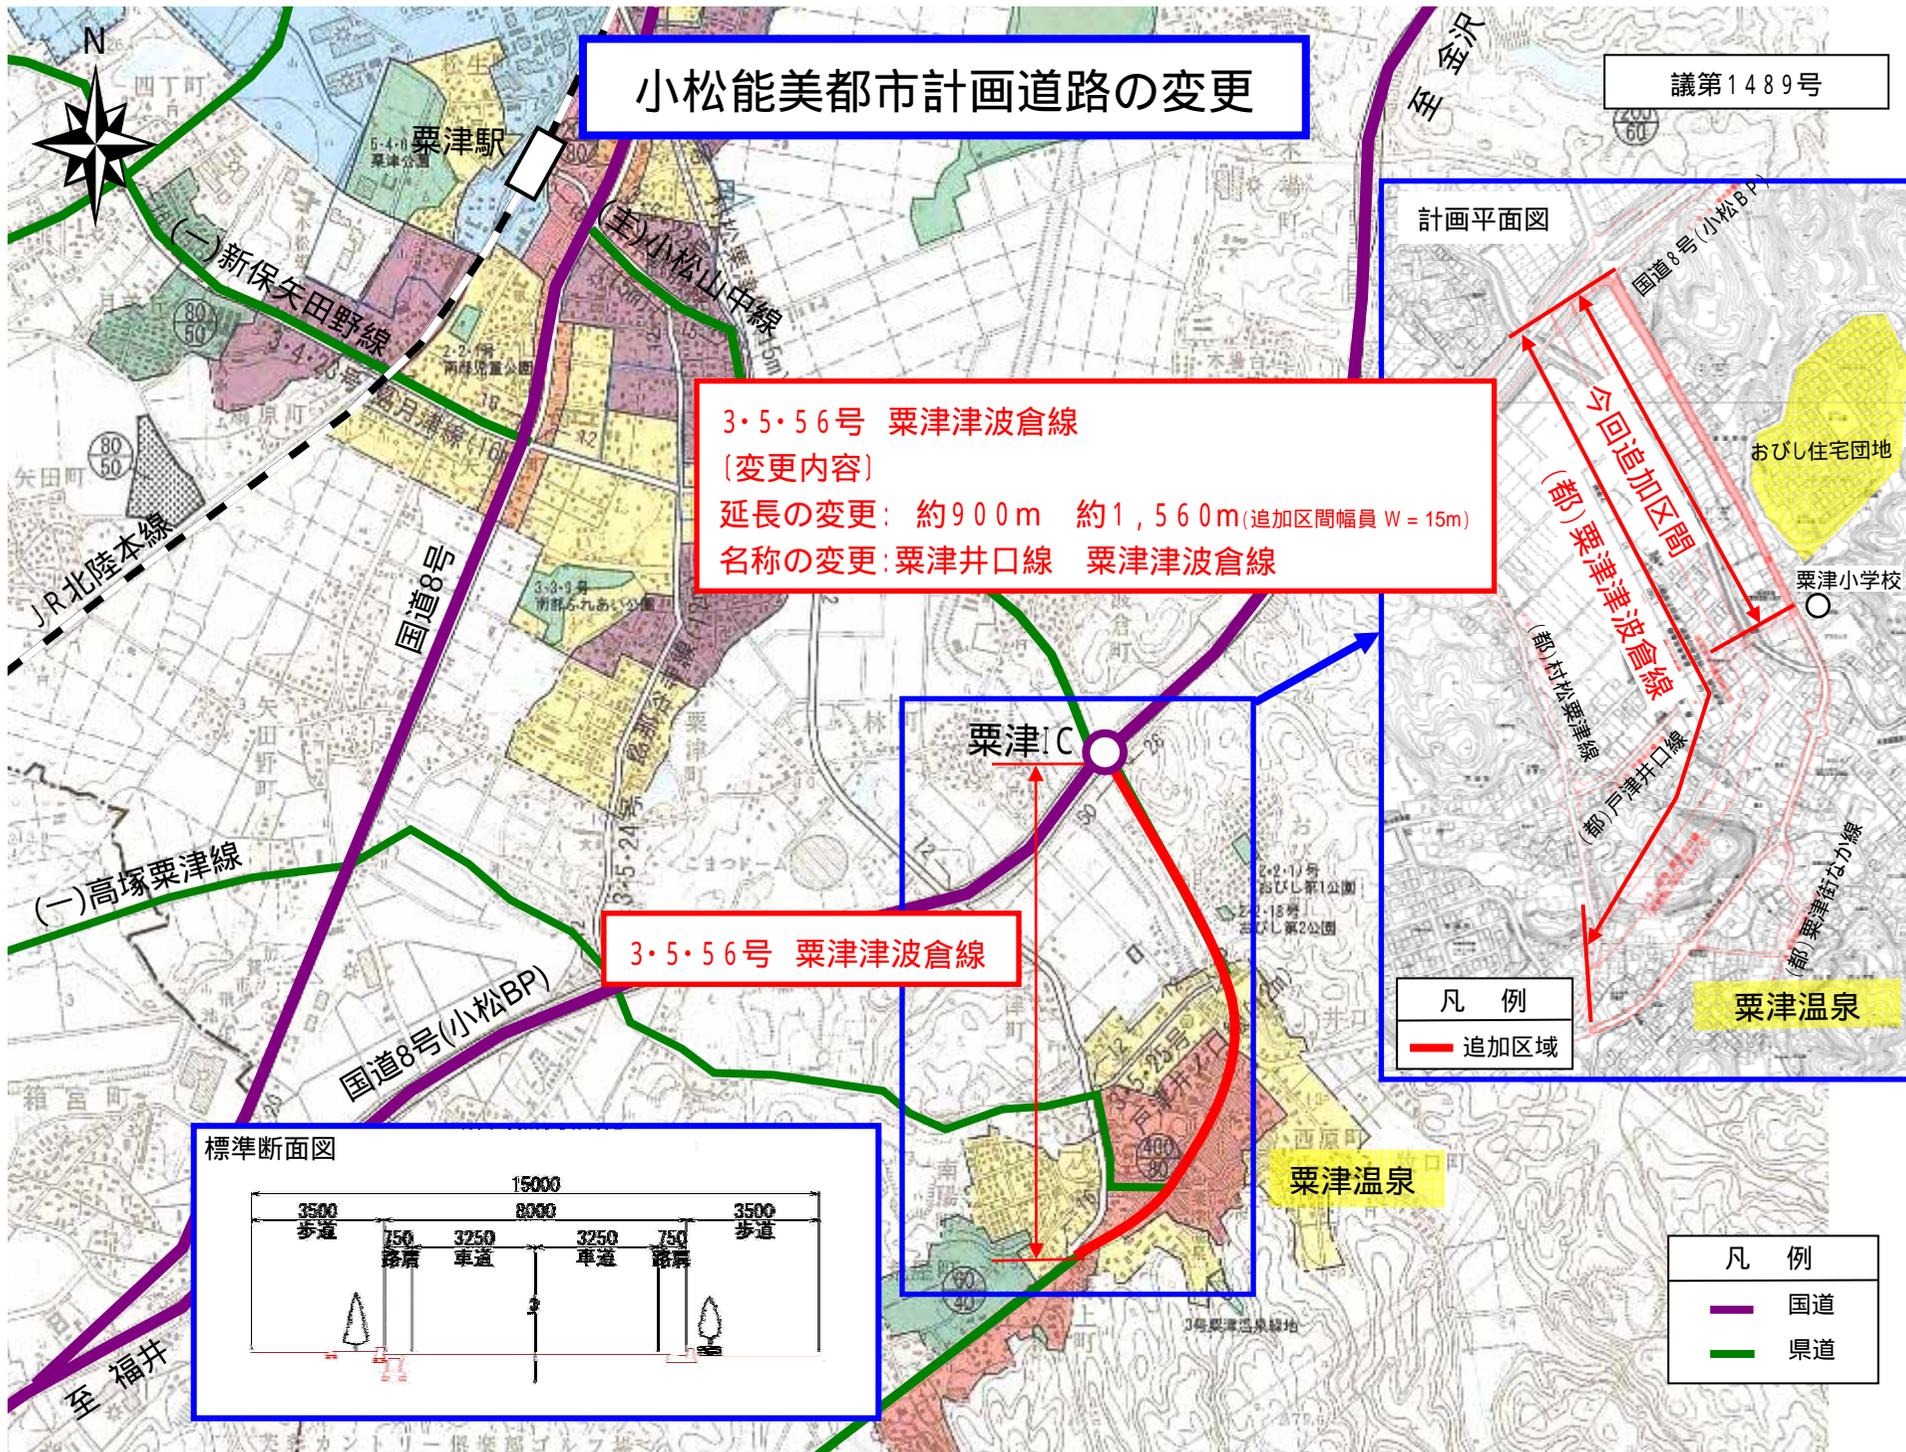

3・5・56号 栗津津波倉線
 (変更内容)
 延長の変更: 約900m 約1,560m(追加区間幅員 W = 15m)
 名称の変更: 栗津井口線 栗津津波倉線

3・5・56号 栗津津波倉線

