

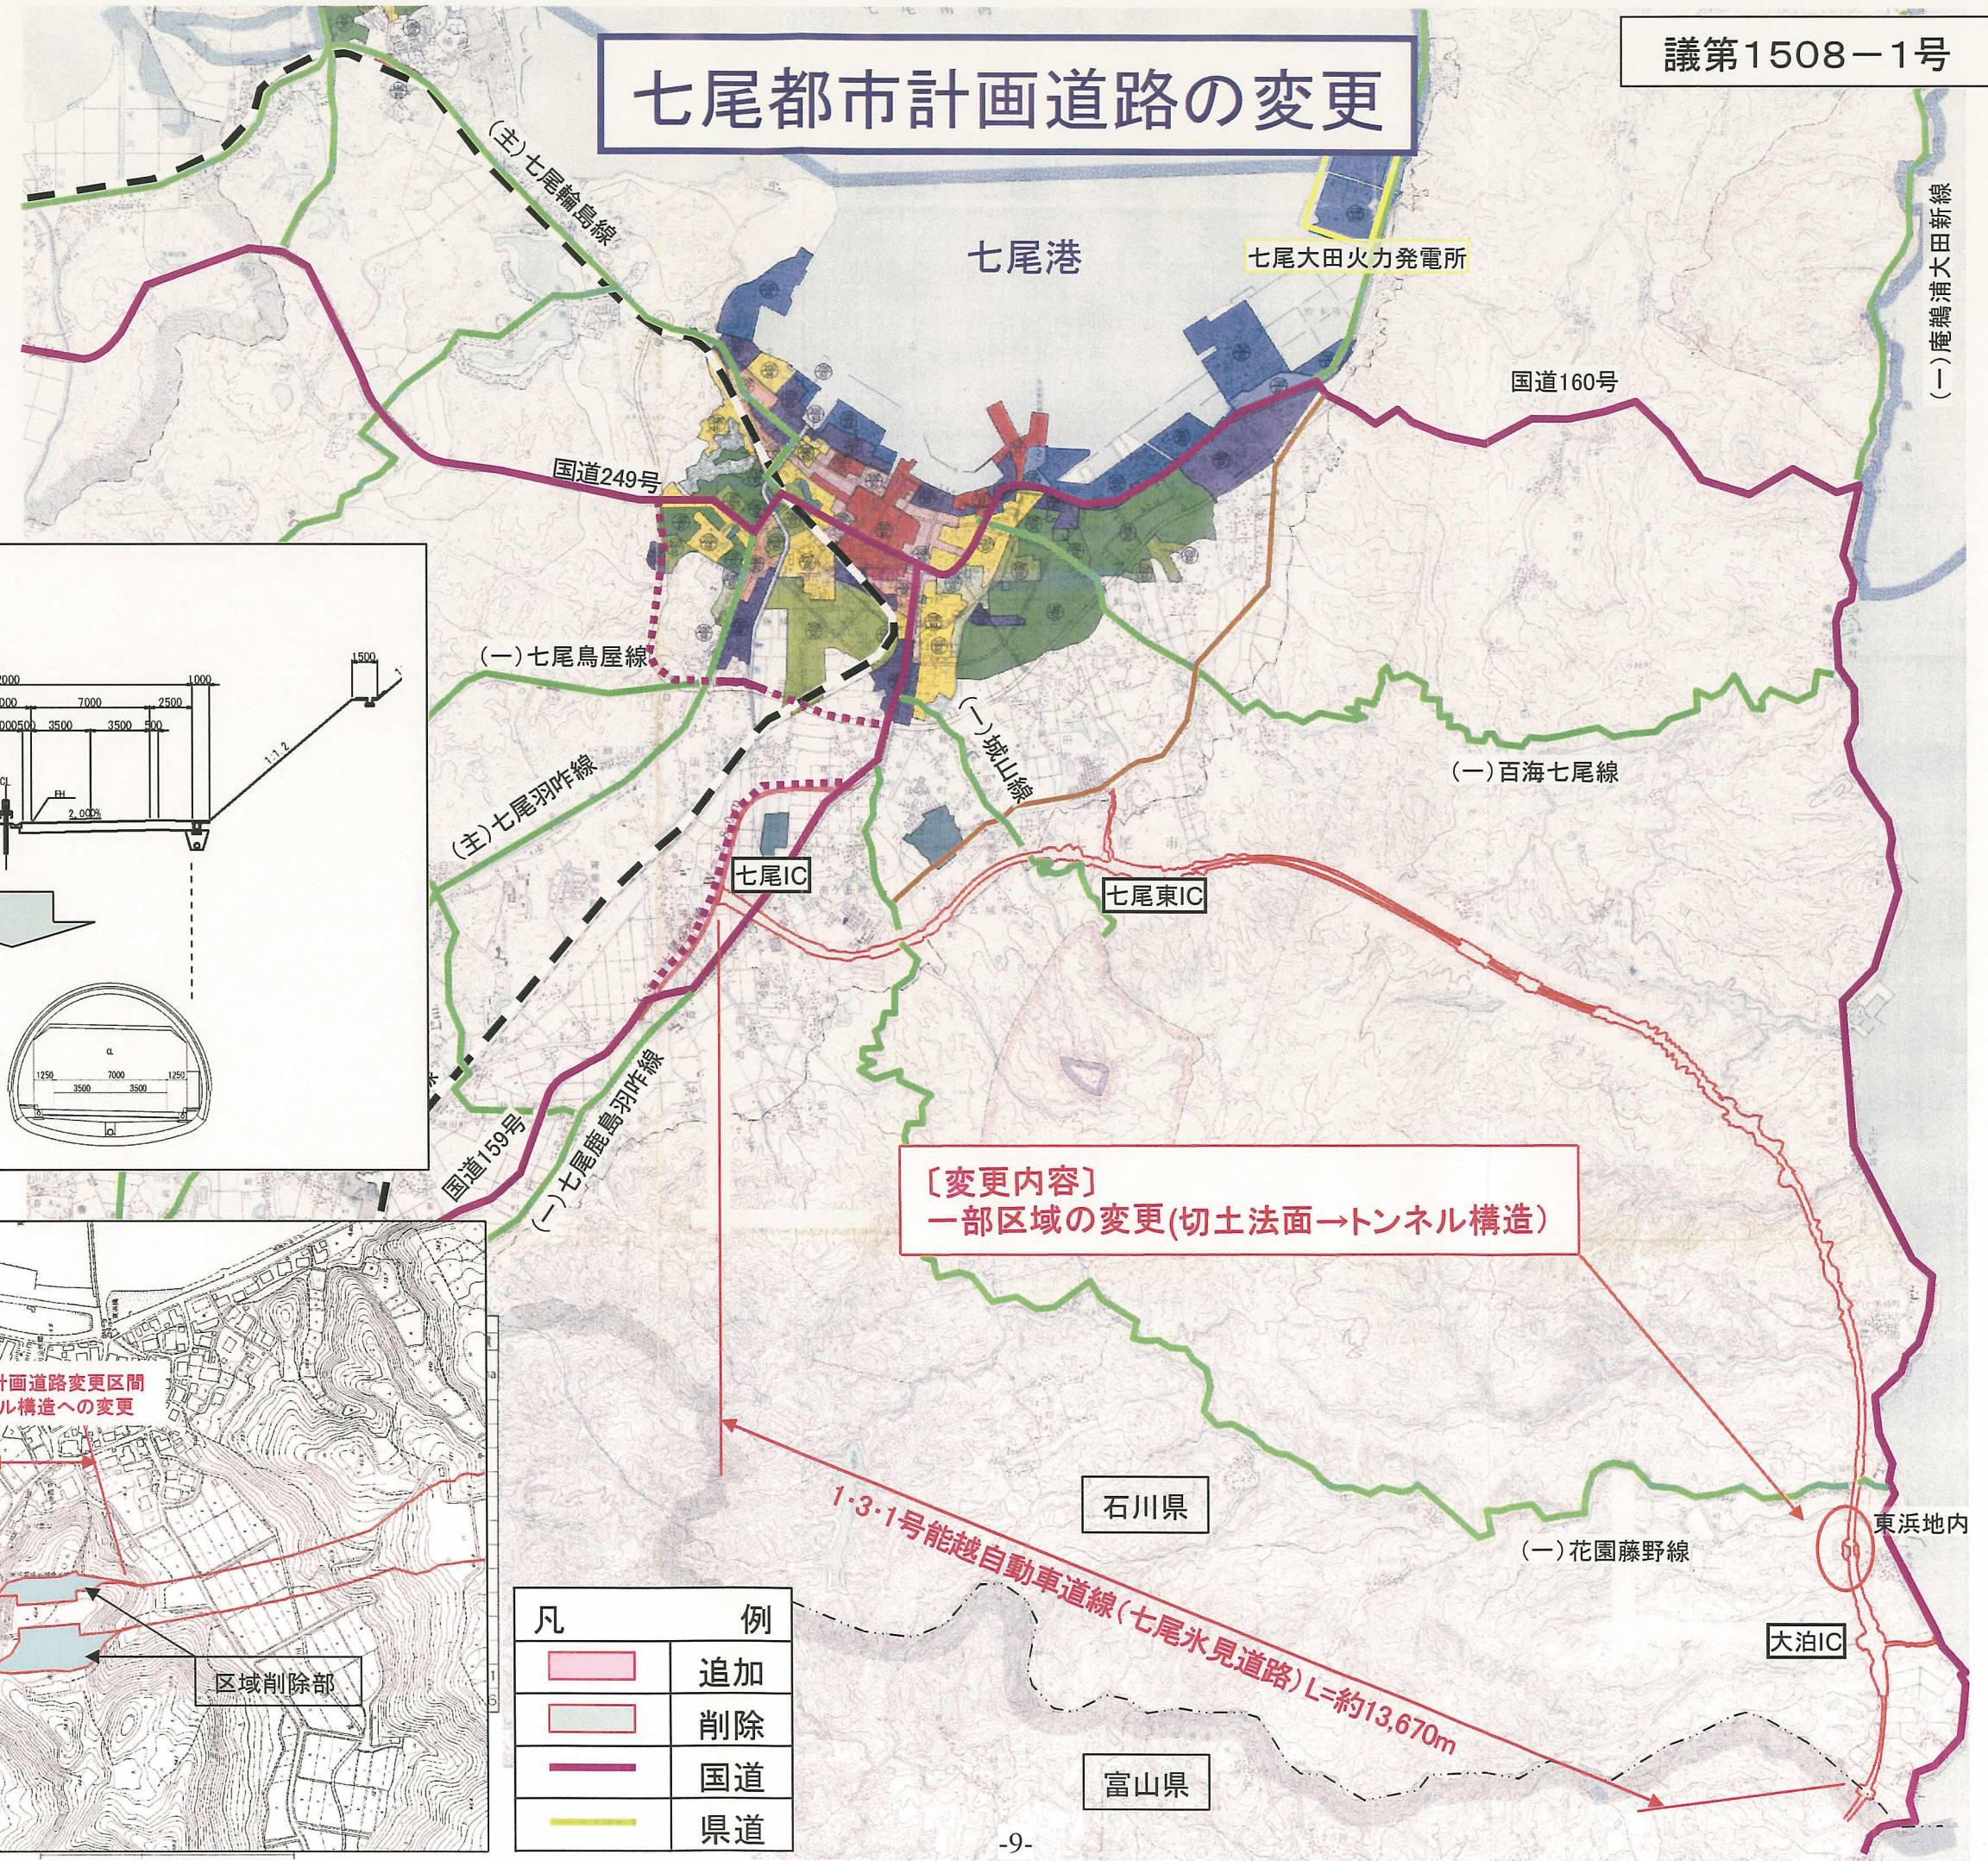
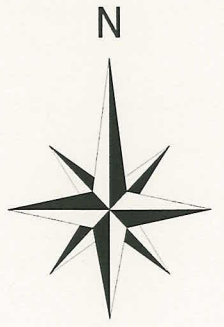


七尾都市計画道路の変更

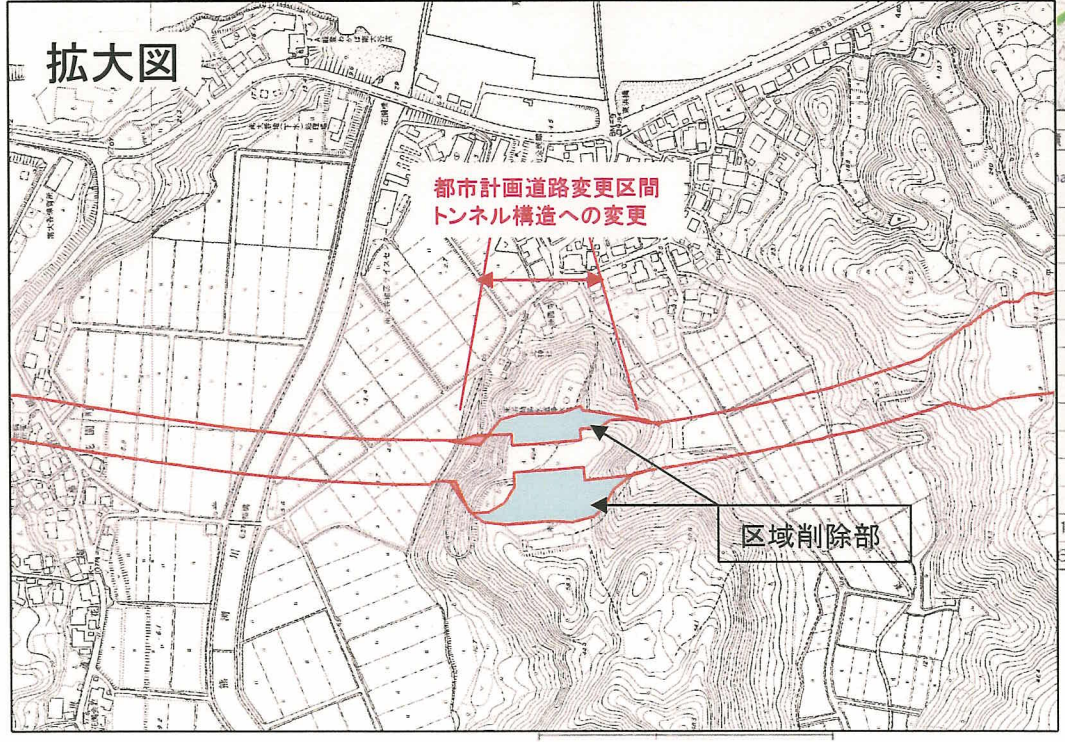


〔変更内容〕
一部区域の変更(切土法面→トンネル構造)

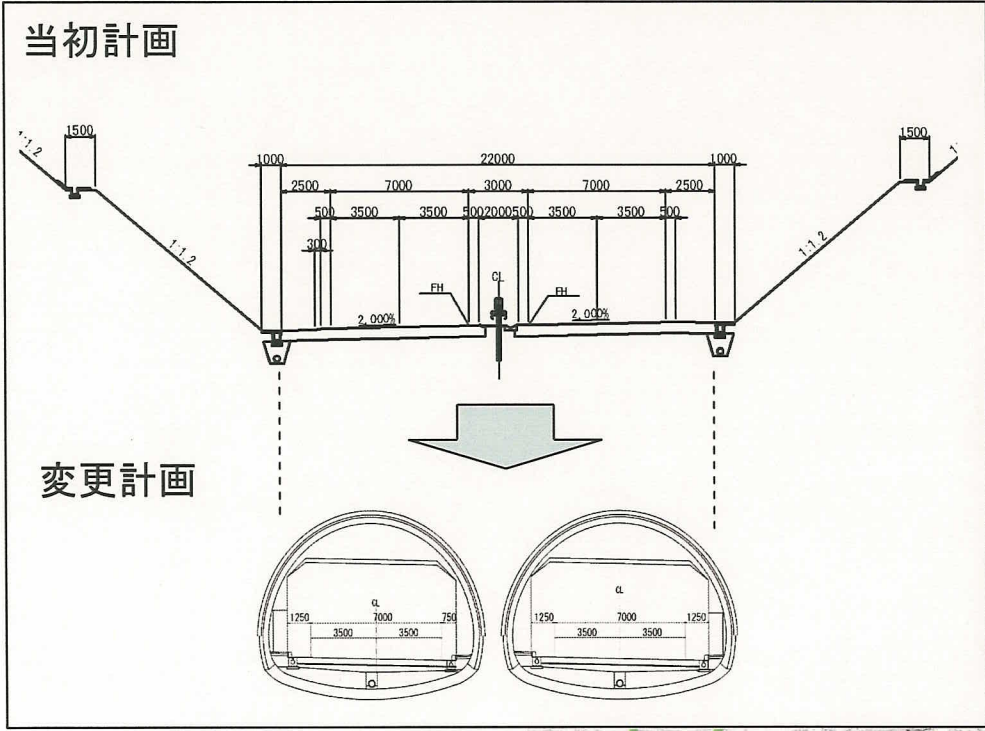

凡	例
	追加
	削除
	国道
	県道

七尾都市計画道路の変更

議第1508号-2

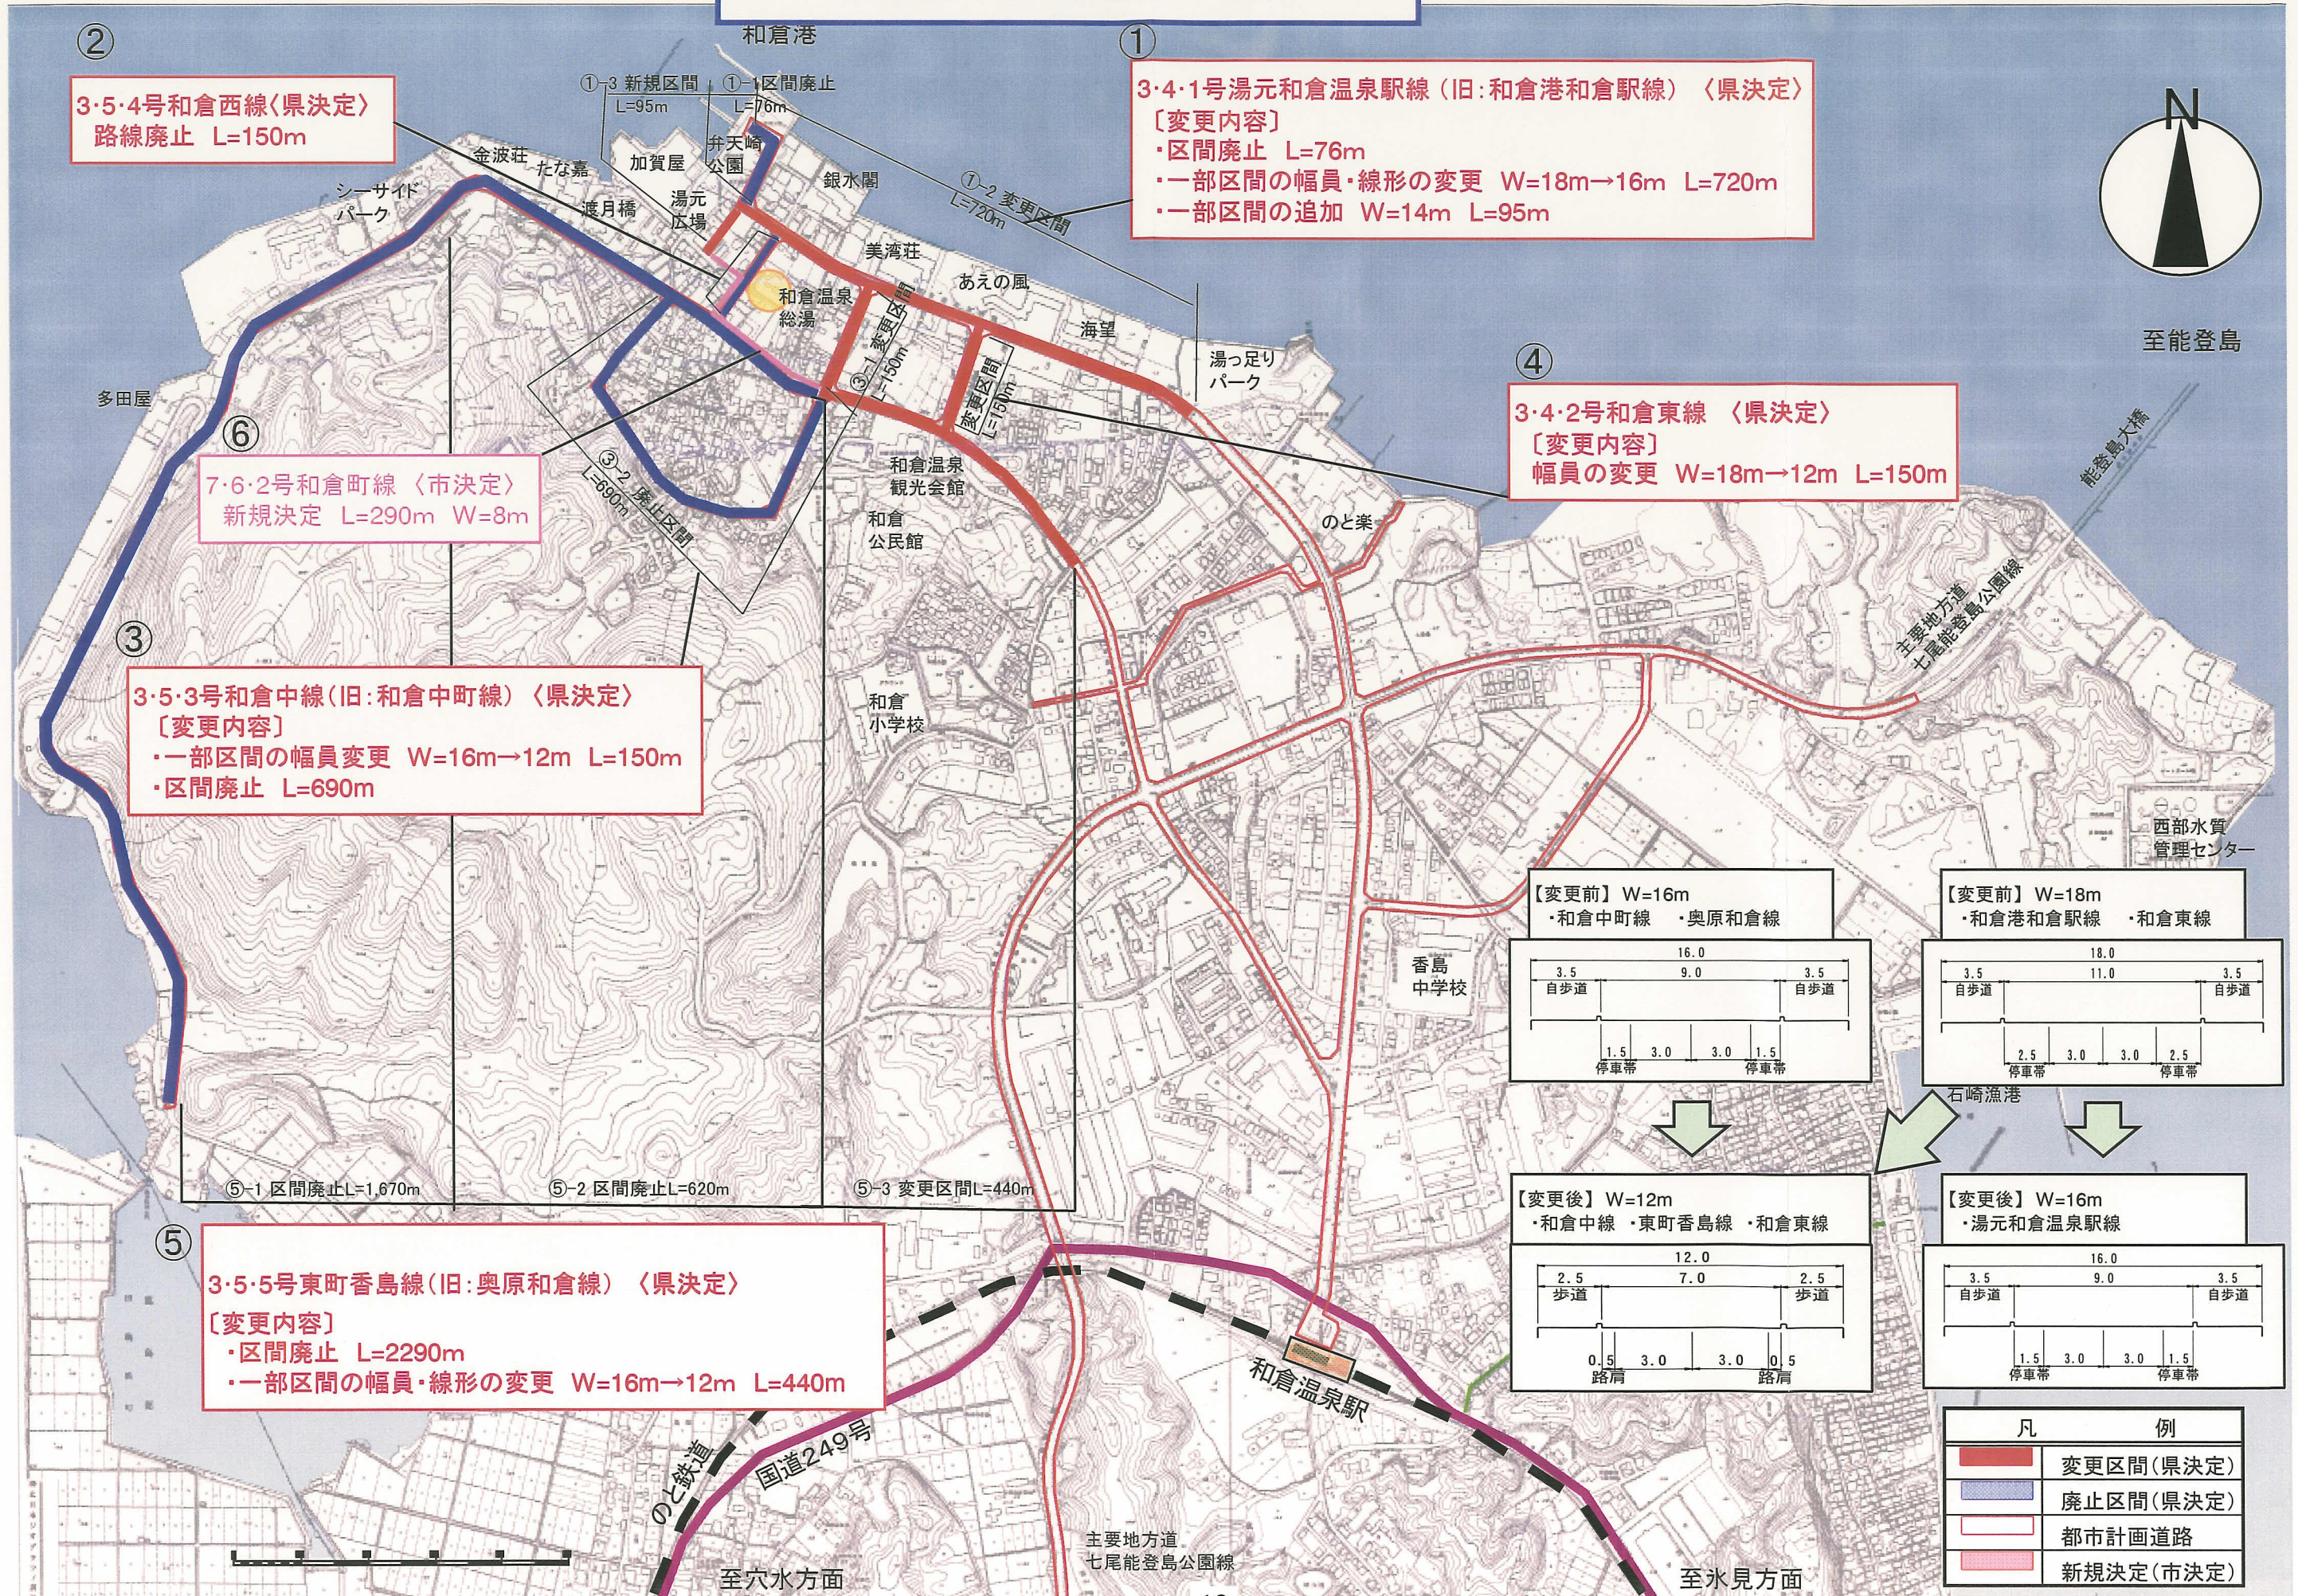



3・5・4号和倉西線(県決定)
路線廃止 L=150m

3・4・1号湯元和倉温泉駅線(旧:和倉港和倉駅線) (県決定)
[変更内容]
・区間廃止 L=76m
・一部区間の幅員・線形の変更 W=18m→16m L=720m
・一部区間の追加 W=14m L=95m

7・6・2号和倉町線 (市決定)
新規決定 L=290m W=8m

3・4・2号和倉東線 (県決定)
[変更内容]
幅員の変更 W=18m→12m L=150m

3・5・3号和倉中線(旧:和倉中町線) (県決定)
[変更内容]
・一部区間の幅員変更 W=16m→12m L=150m
・区間廃止 L=690m

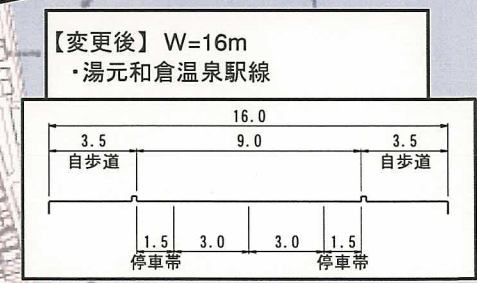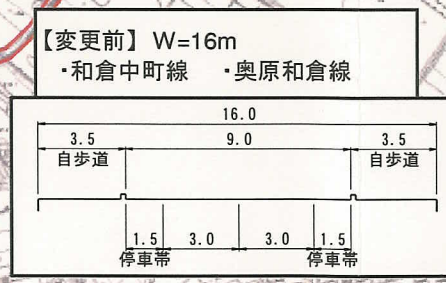

3・5・5号東町香島線(旧:奥原和倉線) (県決定)
[変更内容]
・区間廃止 L=2290m
・一部区間の幅員・線形の変更 W=16m→12m L=440m

凡 例	
—	変更区間(県決定)
—	廃止区間(県決定)
—	都市計画道路
—	新規決定(市決定)